


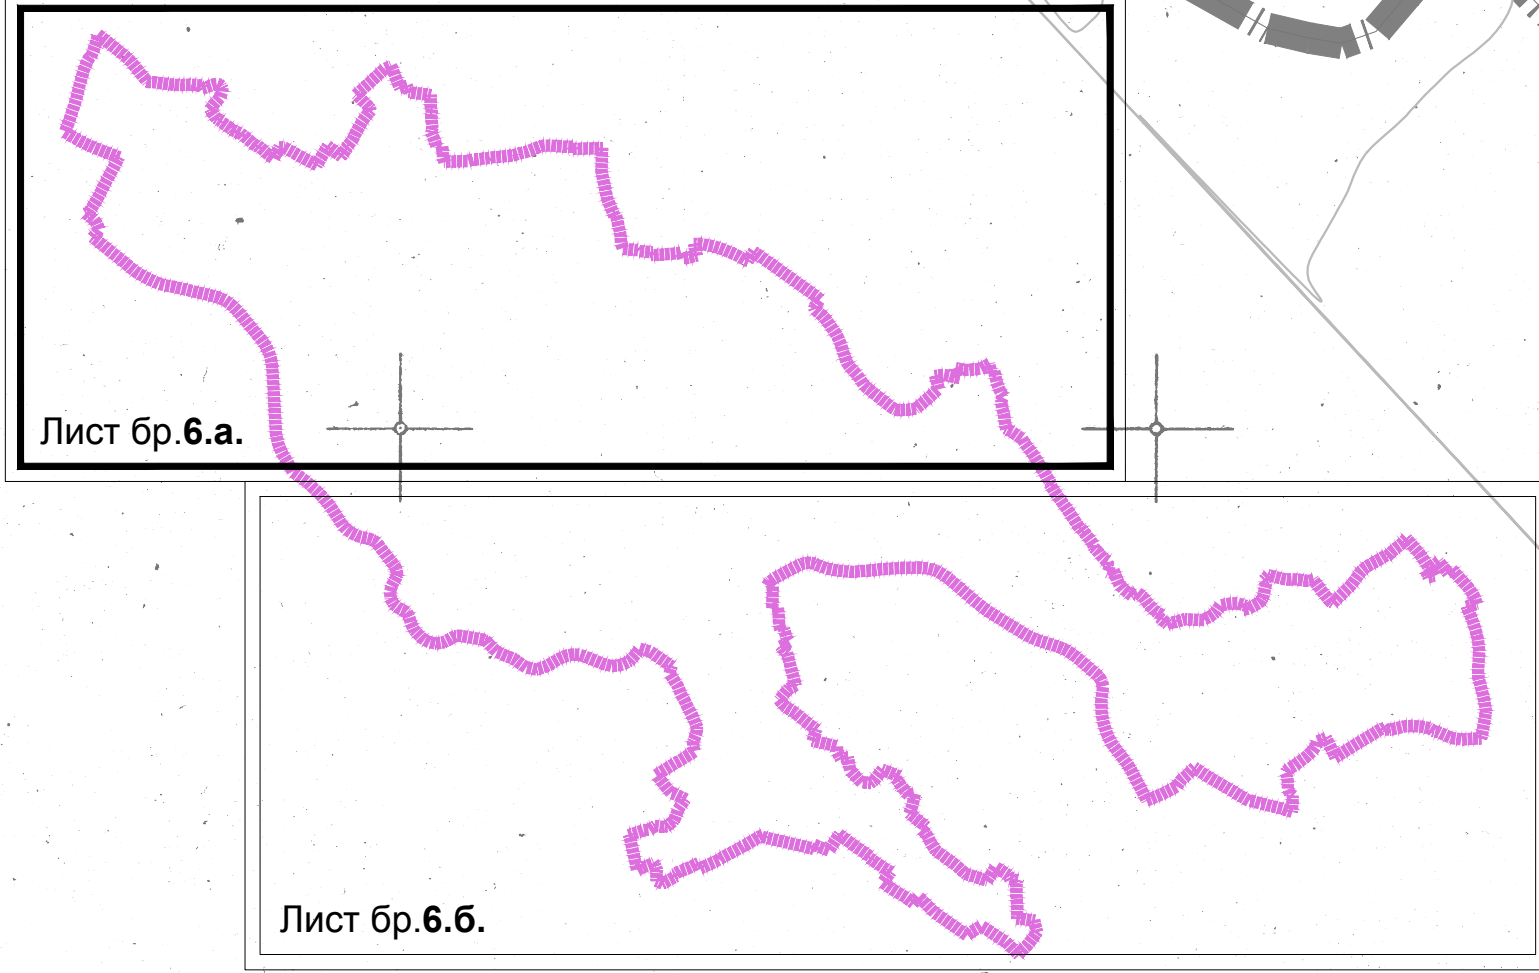

ТОПОЛА
ДП 1Б-27 (ДП II-150/М-4)

СМЕДЕРЕВСКА ПАЛАНКА
ДП 1Б-370 (ОП/Р-109)

Бошњане
ОП-18

КО-РАЧА



Визаградско брдо

Рача поље

Ерцеговац

Ерцеговац

Село

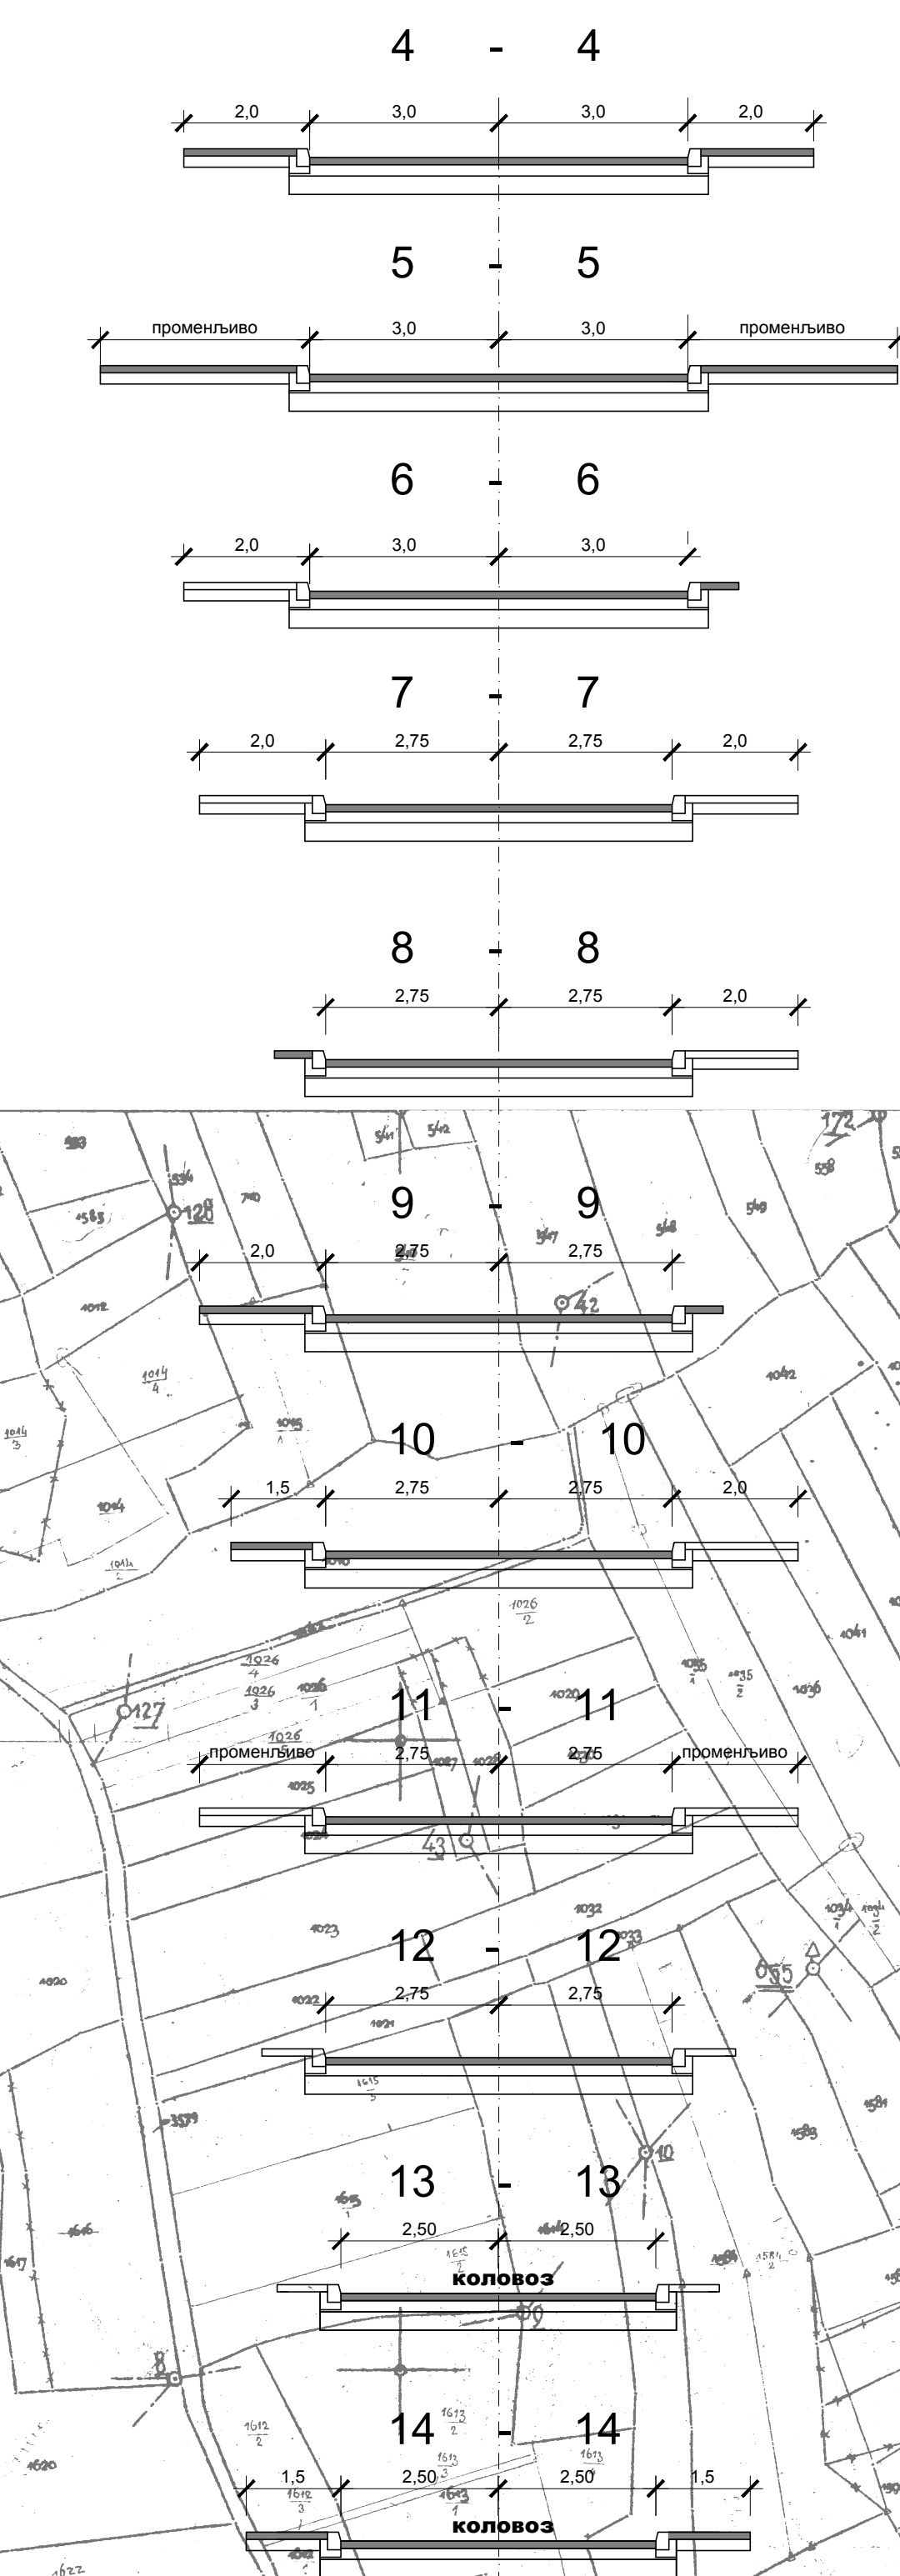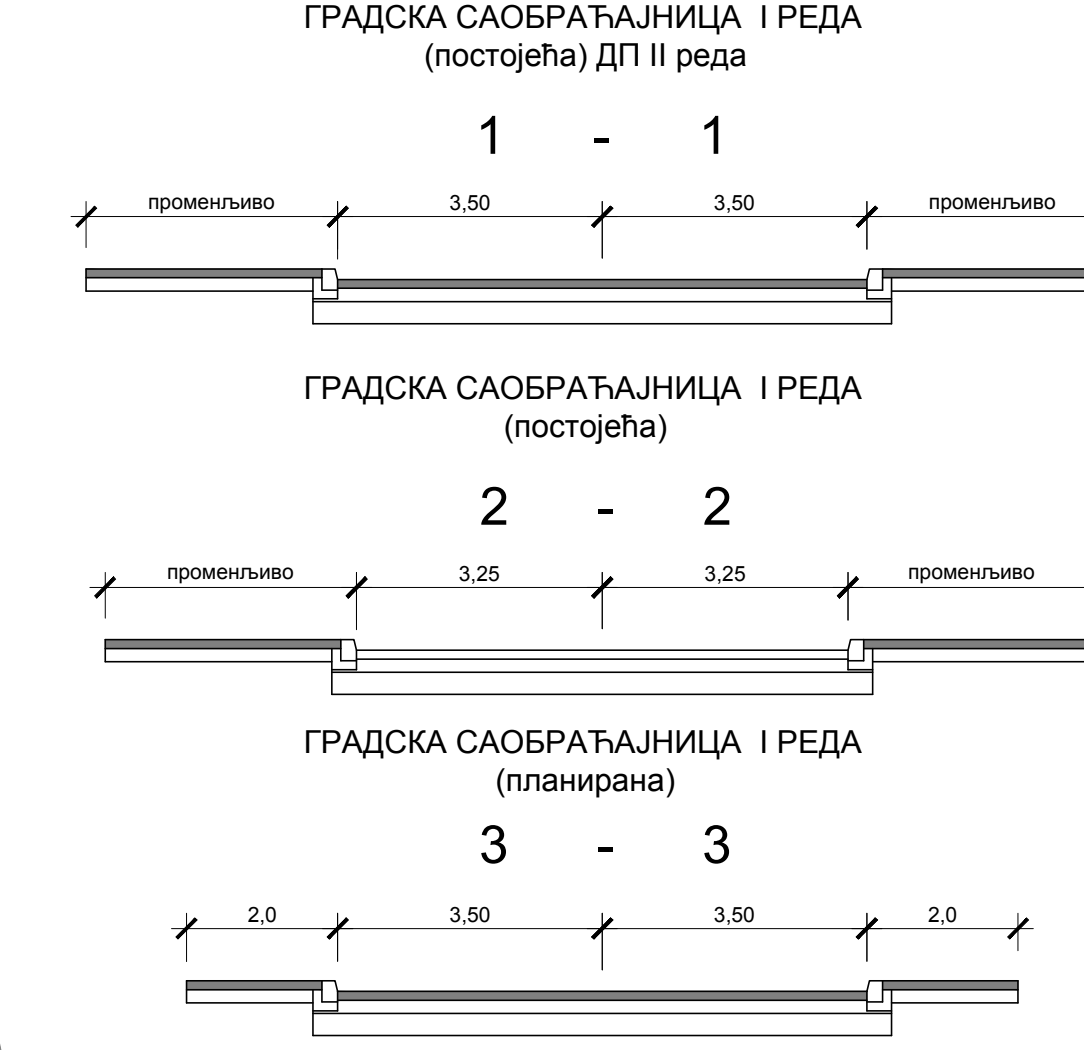

ЛЕГЕНДА

ГРАНИЦЕ

- Граница Плана генералне регулације
- Граница катастарске општине
- Граница грађевинског подручја

Саобраћајна инфраструктура

- Оса саобраћајнице
- Ивица коловоза
- Тротуар
- Грађевинска линија
- Регулациона линија
- Нивелациони елементи
- Постојеће детаљне тачке
- Нове детаљне тачке
- ОБ1
- Осовинске тачке
- Темне тачке
- Саобраћајни објект - аутобуска станица
- Саобраћајни објект - паркинг
- Саобраћајни објект - станица за снабдевање торвом
- Мост
- Пешачка зона
- Бициклистичка стаз

ВОДНО ЗЕМЉИШТЕ

- Рева
- Регулисани поток
- Завешљени поток

ОГРАНИЧЕЊА

- Далекосид 35kV са заштитним коридором (15m)

А. Израда урбанистичких планова

- Обавезна израда Планава детаљне регулације:
- План детаљне регулације разне зоне "Исток",
- План детаљне регулације дета разне зоне "Запад",
- План детаљне регулације комерцијалне зоне "Рача поље",

Напомена:

716+087 km
ДП 1Б-27 (ДП II-150/М-4)

ставанова државног пута (по припадности Референтном систему)
по Уредби о категоризацији државних путева, "Сл. гласник РС", бр. 108/13 и 134/13
по Уредби о категоријама државних путева, "Сл. гласник РС", бр. 141/2
(одређена државног пута по припадности Референтном систему)

Наручилац и носиоца израде плана:	ОПШТИНА РАЧА РАЧА	
Обрађивач плана:	"АРХИПЛАН" ДОО. ул. Кнеза Михаила бр. 65 АРАНЂЕЛОВАЦ	
Назив плана:	ПЛАН ГЕНЕРАЛНЕ РЕГУЛАЦИЈЕ ГРАДСКОГ НАСЕЉА РАЧА (премишљена графика)	
Назив листе:	САОБРАЋАЈНО РЕШЕЊЕ СА РЕГУЛАЦИОНИМ ЛИНИЈАМА УЛИЦА И ПОСРЕДНИМ, ДАВНЕ ИМЕНЕ, НИВЕЛАЦИОНИ ПЛАН И УРБАНИСТИЧКА РЕГУЛАЦИЈА СА ГРАЂЕВИНСКИМ ЛИНИЈАМА	Лист број: б.а.
Руководилац израде:	одговорни урбаниста: дипл.инж. арх. Драгана Бига (200001503)	Датум: јун 2015 год.
Размерник:	1:2500	