


IDEJNO REŠENJE BALON SALE

PREGLED POVRŠINA OBJEKTA:


POVRŠINA DONJEG NIVOVA			
REDNI BROJ	NAMENA PROSTORIJA	POVRŠINA (m ²)	OBRADA PODA
1.	sportski teren	648.00	veštačka trava
2.	prostor oko terena	171.44	veštačka trava/cem. koš.
3.	svlacionica 1	10.00	keramičke pločice
4.	tusevi	10.00	keramičke pločice
5.	svlacionica 2	9.00	keramičke pločice
6.	wc 1	2.28	keramičke pločice
7.	wc 2	2.28	keramičke pločice
UKUPNA NETO POVRŠINA DONJEG NIVOVA: 852.00 m²			
UKUPNA BRUTO POVRŠINA DONJEG NIVOVA: 915.00 m²			

POVRŠINA GORNJEG NIVOVA			
REDNI BROJ	NAMENA PROSTORIJA	POVRŠINA (m ²)	OBRADA PODA
1.	teretana	44.00	veštačka trava
2.	kafeterija	20.00	keramičke pločice
3.	ostava	6.00	keramičke pločice
UKUPNA NETO POVRŠINA GORNJEG NIVOVA: 70.00 m²			
UKUPNA BRUTO POVRŠINA GORNJEG NIVOVA: 73.00 m²			

UKUPNA NETO POVRŠINA OBJEKTA: 923.00 m²			
UKUPNA BRUTO POVRŠINA OBJEKTA: 990.00 m²			

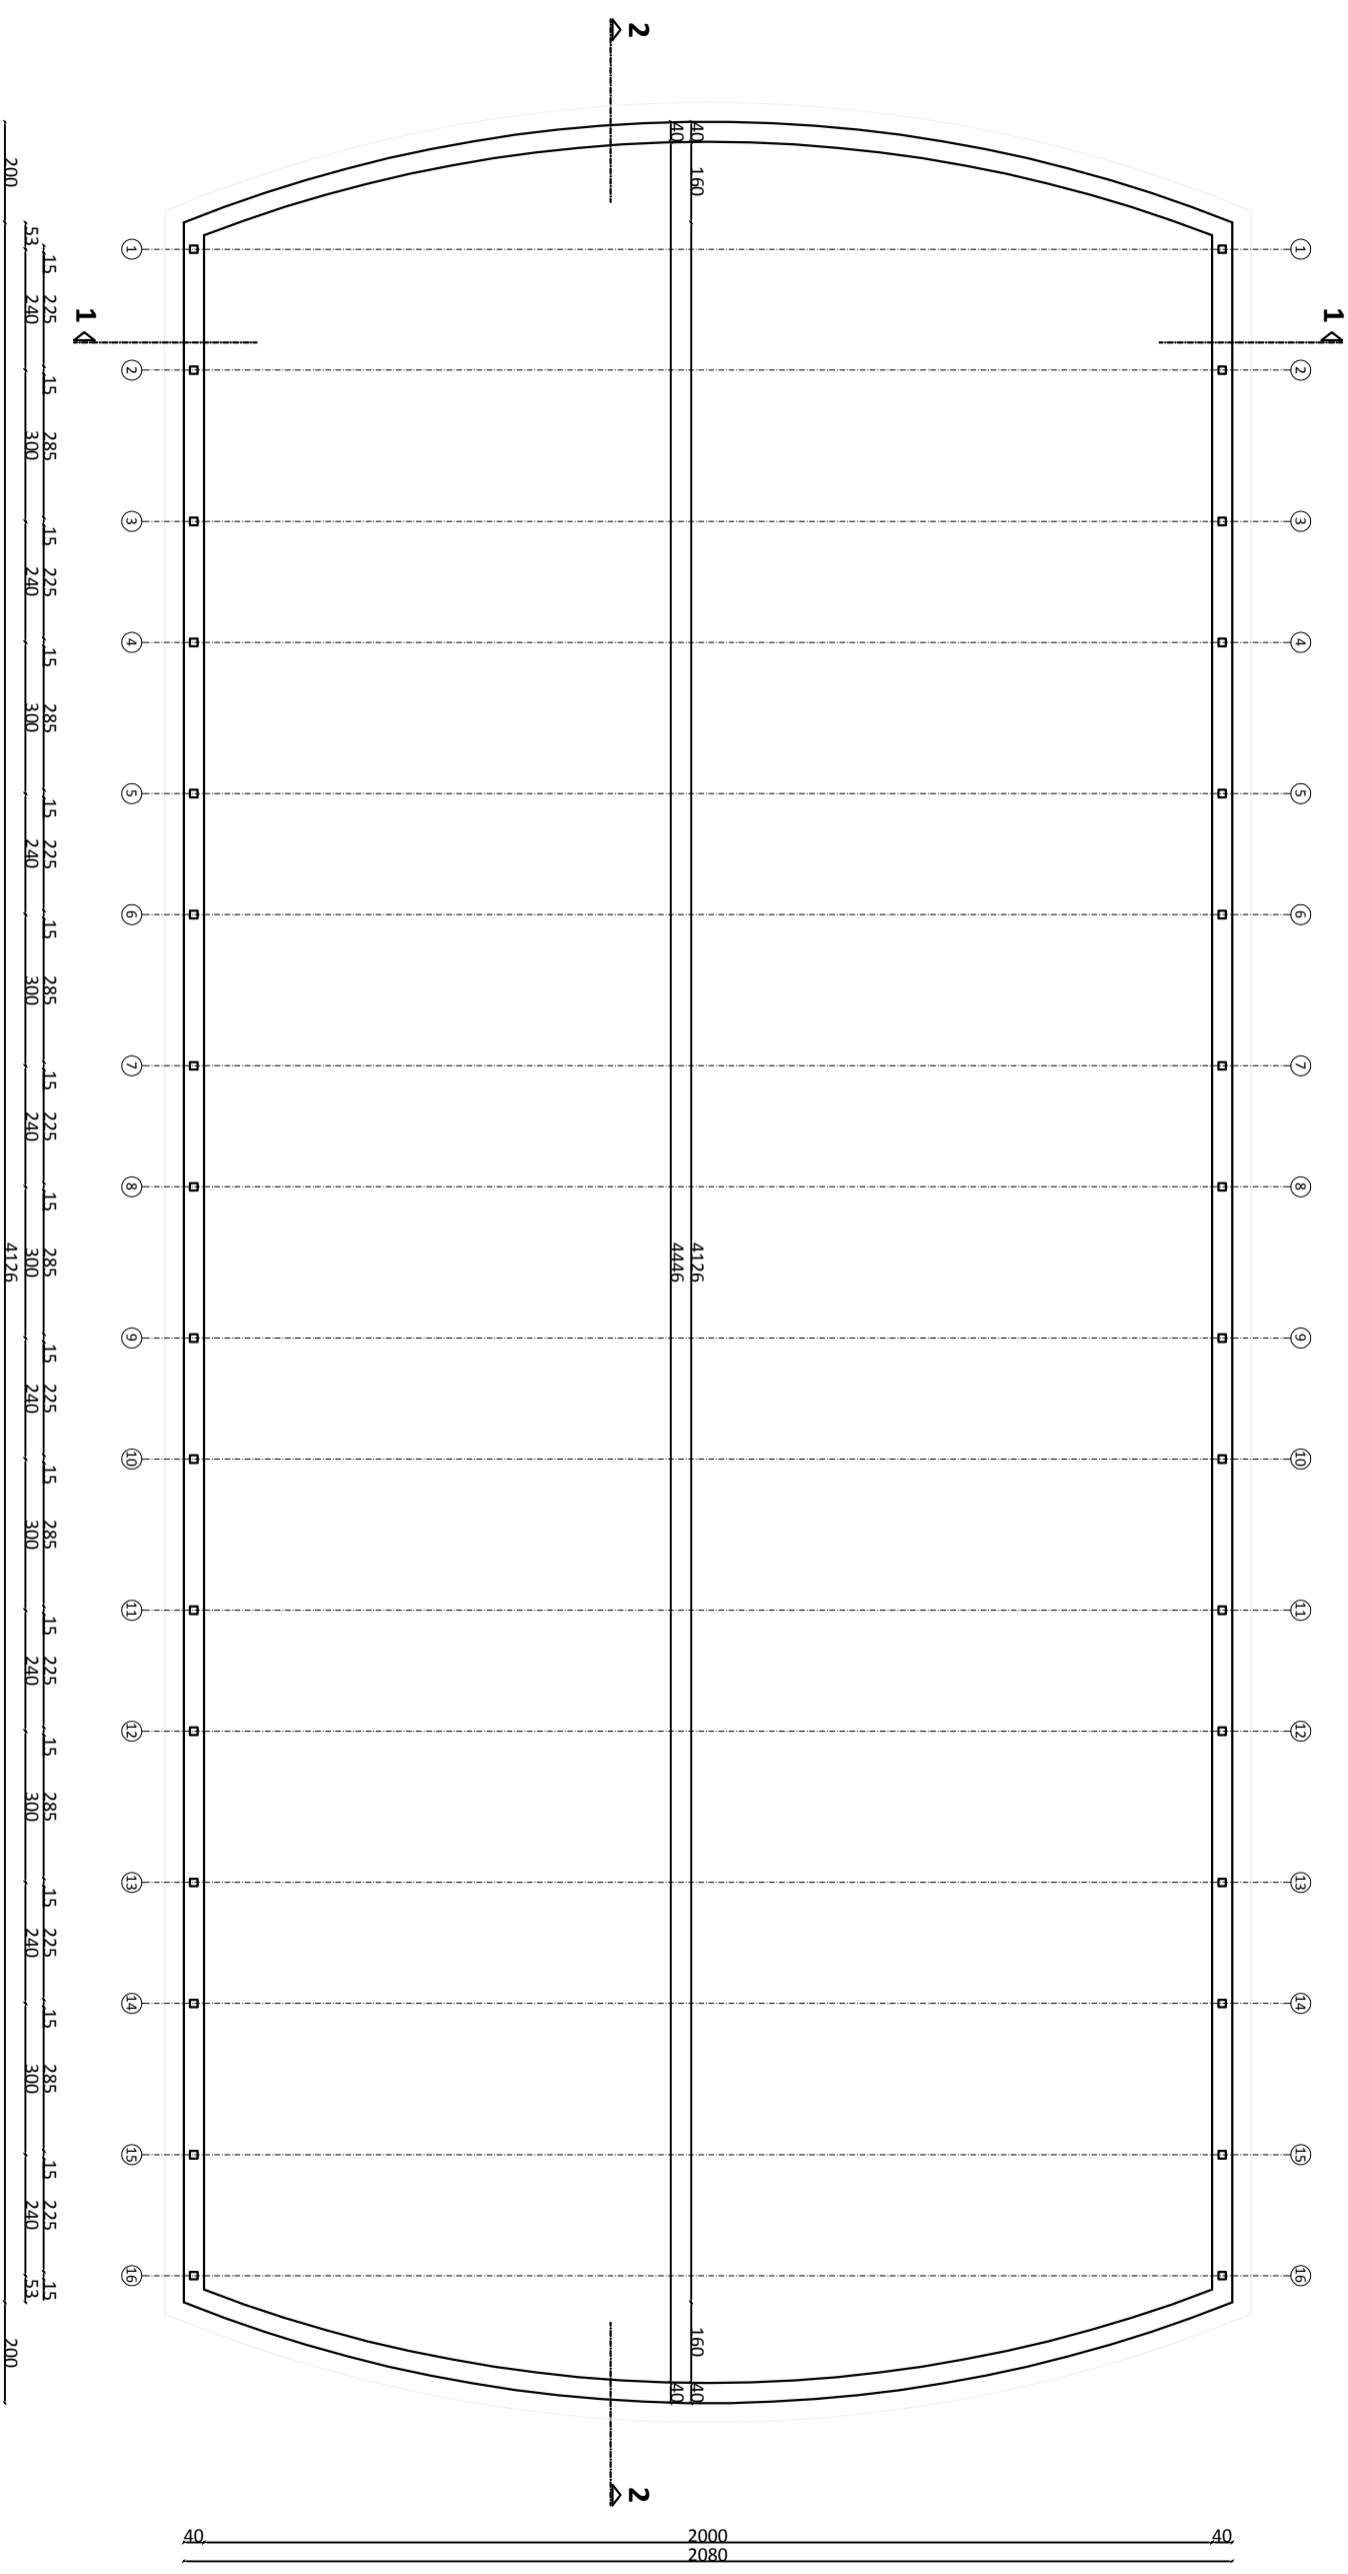

PROJEKAT: IDEJNO REŠENJE (IDR)
 OBJEKAT: BALON SALA
 URBANISTA: Zorica Pavličević dipl.ing.arch.
 OZNAKA PROJEKTA: 1 - PROJEKAT ARHITEKTURE
 NAZIV CRTEŽA: OSNOVA TEMELJA R 1:150
 OZNAKA CRTEŽA: ARH - 01

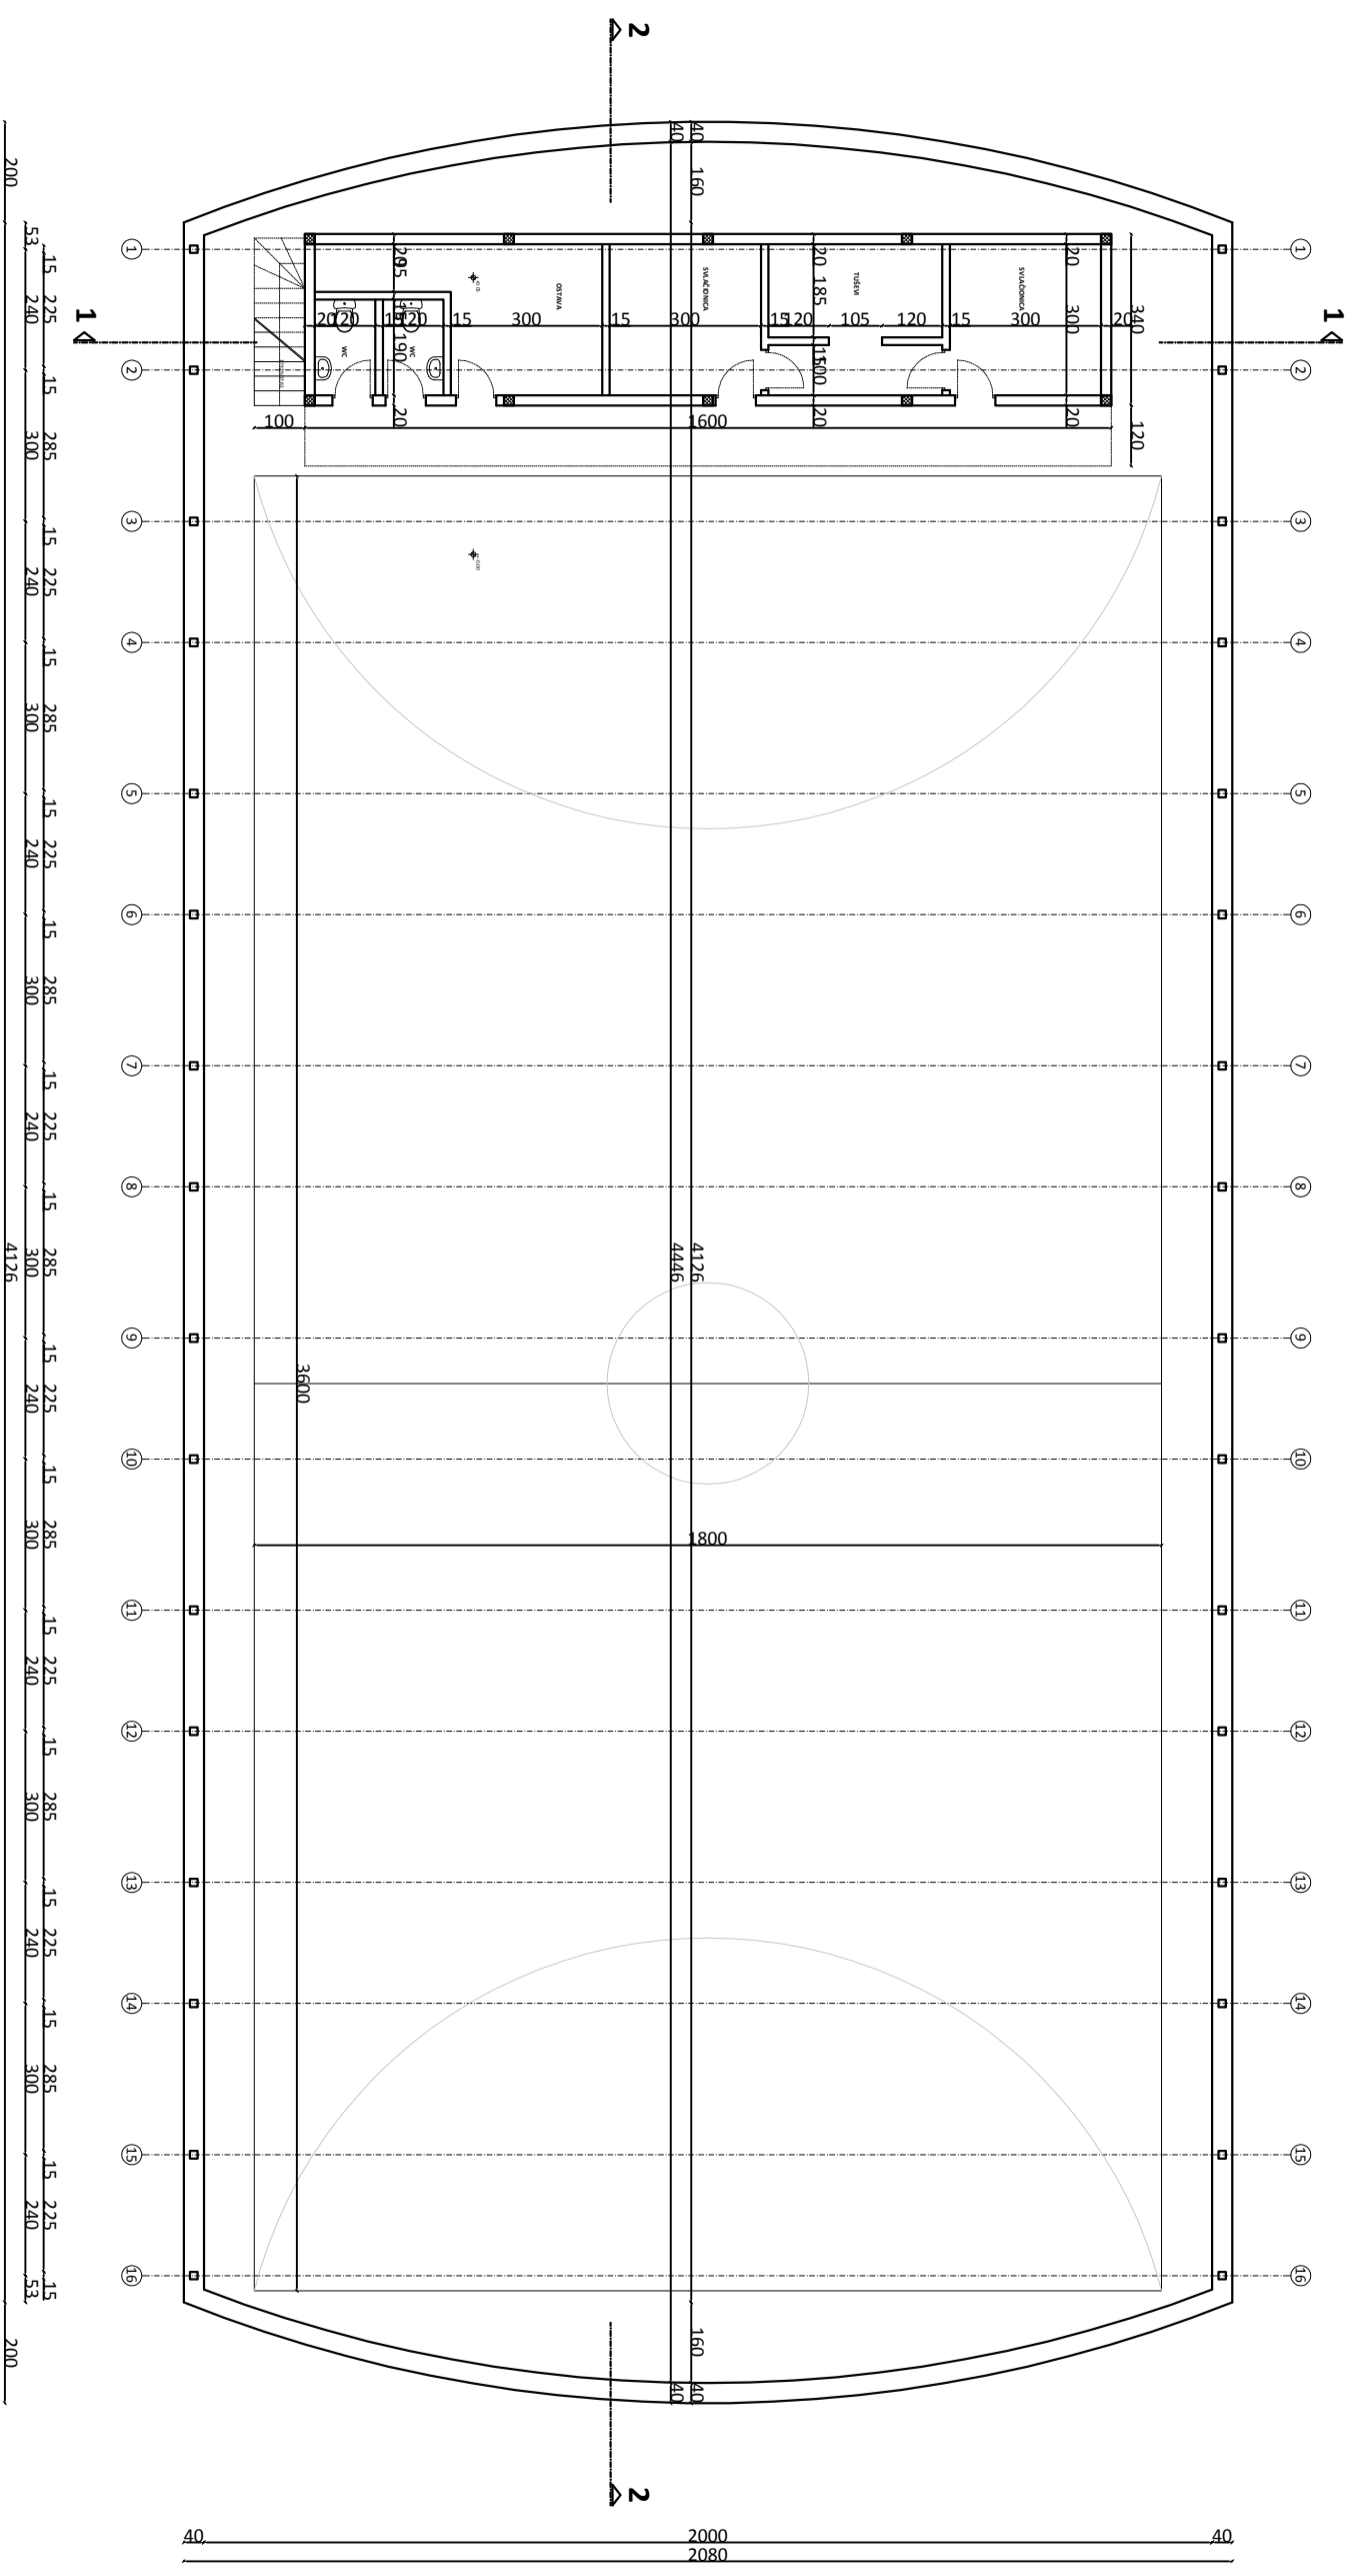

POVRŠINA GORNJEG NIVOJA

REDNI BROJ	NAVIJENA PROSTORIJA	POVRŠINA (m ²)	OBRADA PODA
1.	teretana	44.00	veštačka trava
2.	kafeterija	20.00	keramičke pločice
3.	ostava	6.00	keramičke pločice


UKUPNA NETO POVRŠINA GORNJEG NIVOJA: **70.00 m²**

UKUPNA BRUTO POVRŠINA GORNJEG NIVOJA: **73.00 m²**

UKUPNA NETO POVRŠINA OBJEKTA: 923.00 m²

UKUPNA BRUTO POVRŠINA OBJEKTA: 990.00 m²


PROJEKAT: **IDEJNO REŠENJE (IDR)**
 OBJEKAT: **BALON SALA**
 URBANISTA: **Zorica Pavličević dipl.ing.arch.**
 OZNAKA PROJEKTA: **1 - PROJEKAT ARHITEKTURE**
 NAZIV CRTEŽA: **OSNOVA DONJEG NIVOJA R.1:150**
 OZNAKA CRTEŽA: **ARH - 02**

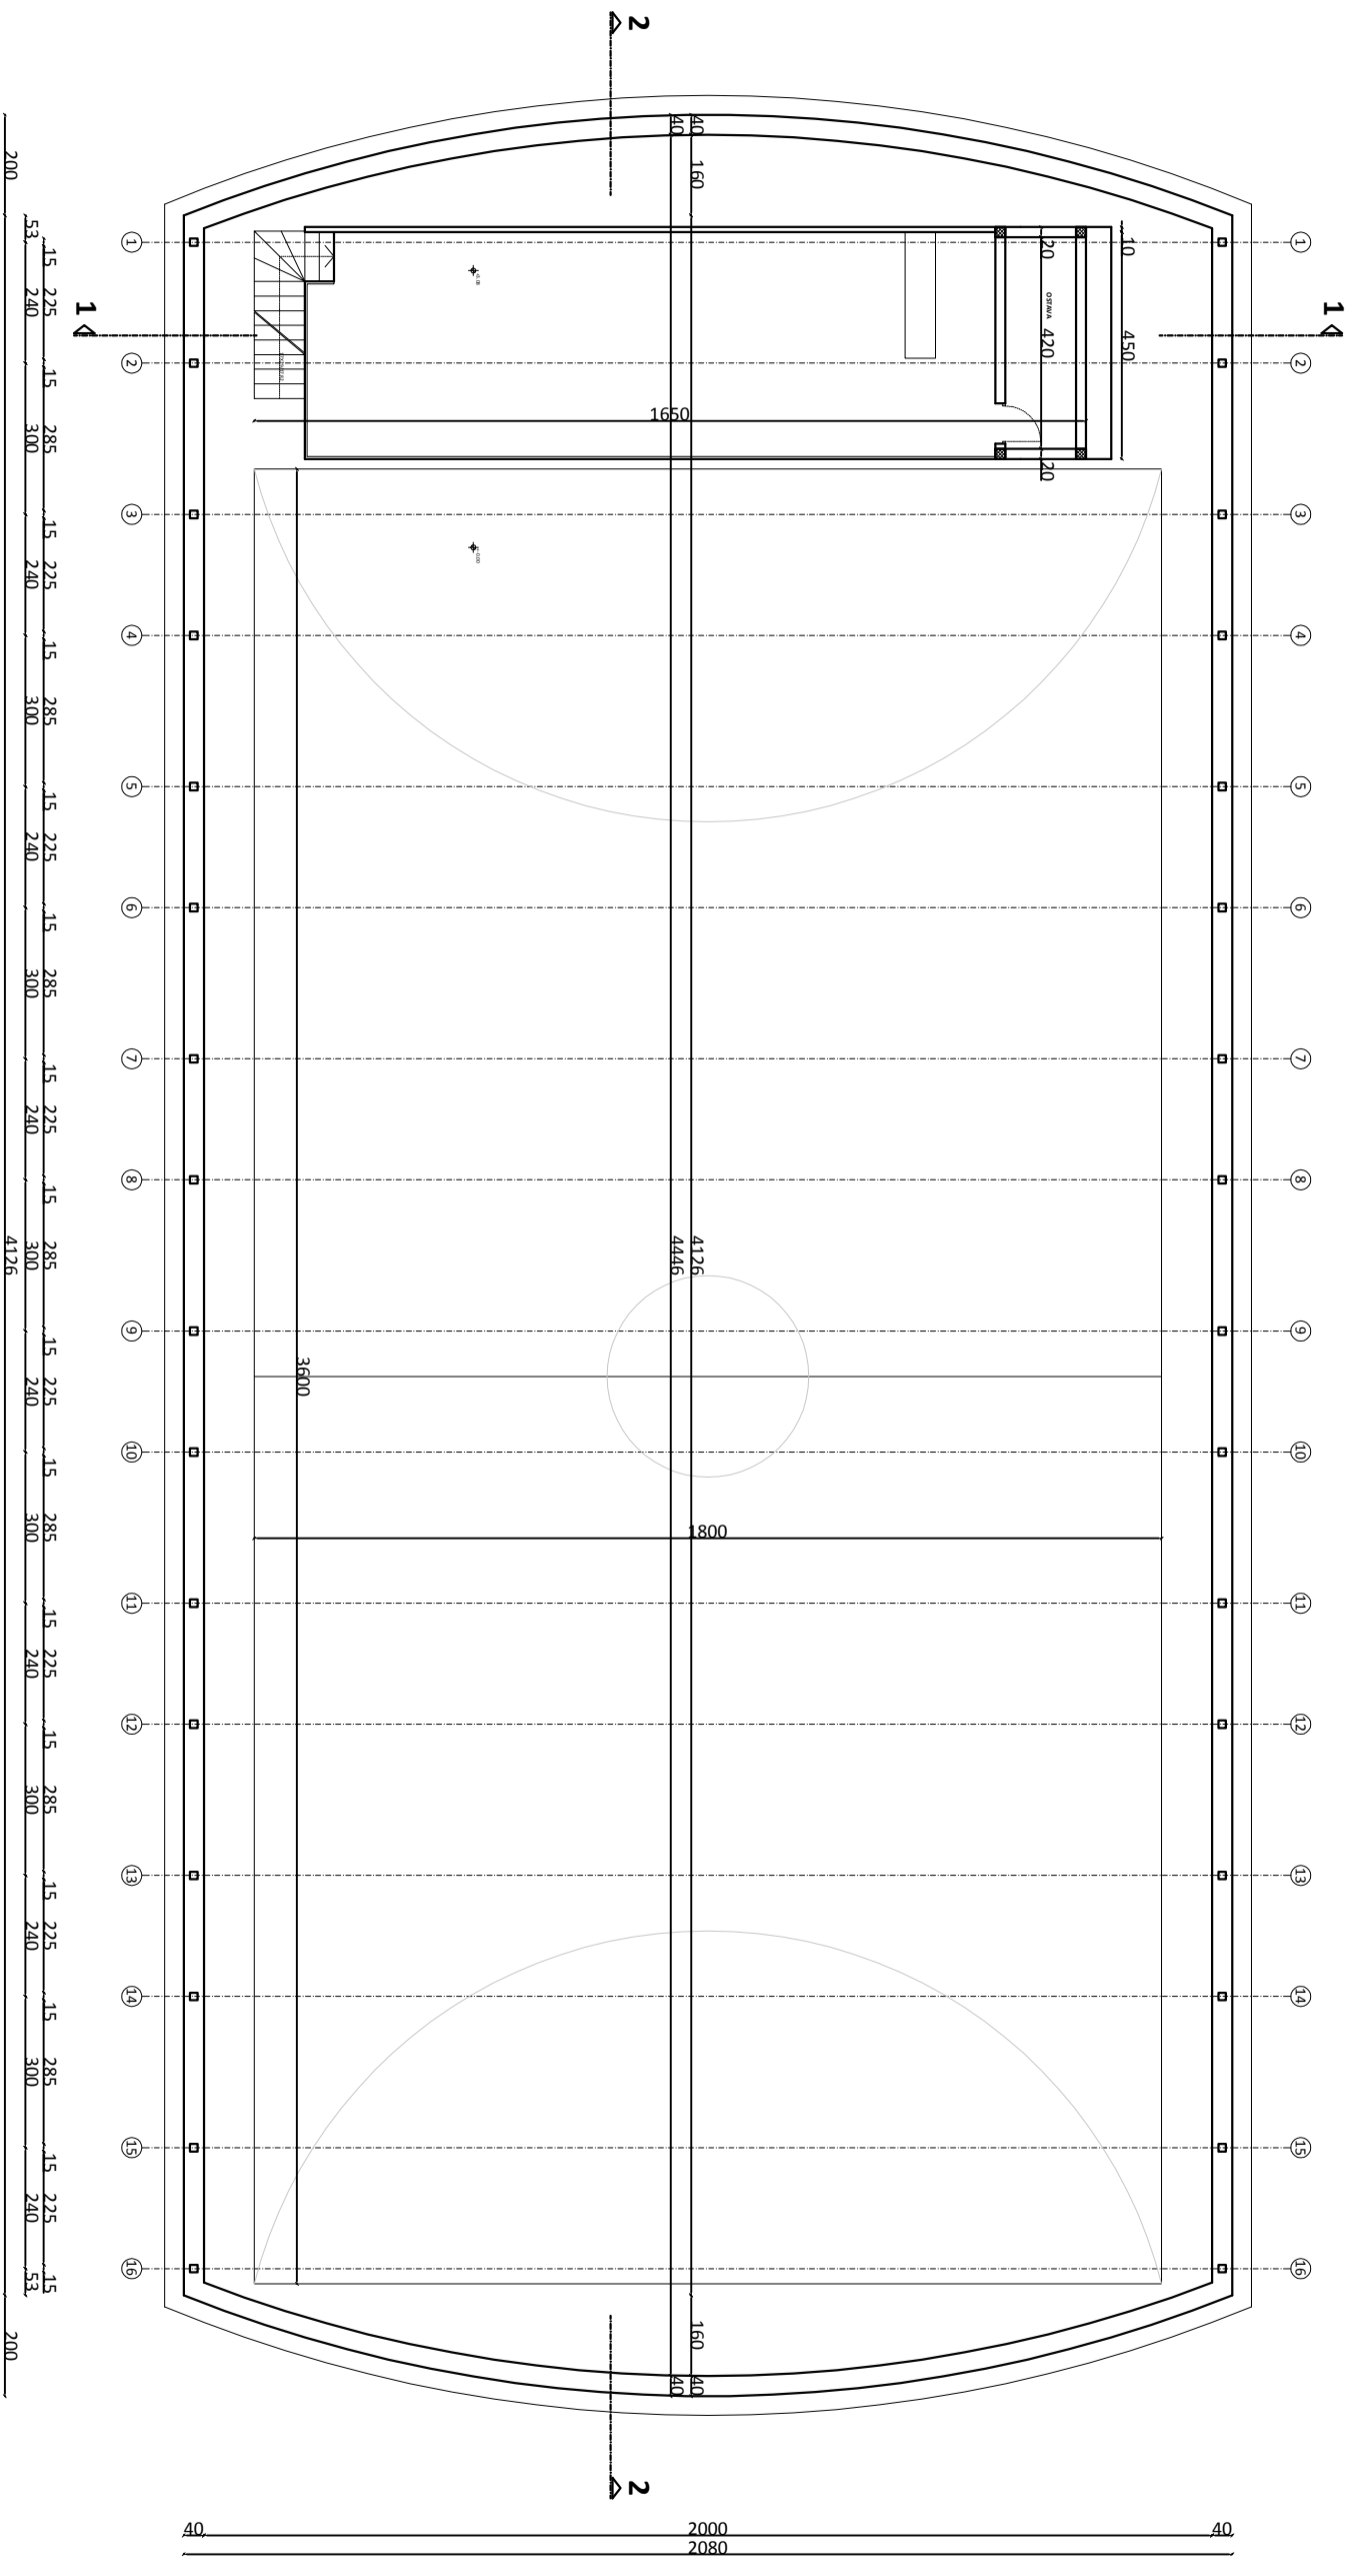


POVRŠINA GORNJEG NIVOJA			
REDNI BROJ	NAMENA PROSTORUJA	POVRŠINA (m ²)	OBRAĐA PODA
1.	teretana	44.00	veštačka trava
2.	kafezarija	20.00	keramičke pločice
3.	ostava	6.00	keramičke pločice
UKUPNA NETO POVRŠINA GORNJEG NIVOJA:		70.00 m²	
UKUPNA BRUTO POVRŠINA GORNJEG NIVOJA:		73.00 m²	

UKUPNA NETO POVRŠINA OBJEKTA: 923.00 m²
 UKUPNA BRUTO POVRŠINA OBJEKTA: 990.00 m²

PROJEKAT: IDEJNO REŠENJE (IDR)
 OBJEKAT: BALON SALA
 URBANISTA: Zorica Pavličević dipl.ing.arch.
 OZNAKA PROJEKTA: 1 - PROJEKAT ARHITEKTURE
 NAZIV CRTEŽA: OSNOVA GORNJEG NIVOJA R.1:150
 OZNAKA CRTEŽA: ARH - 03

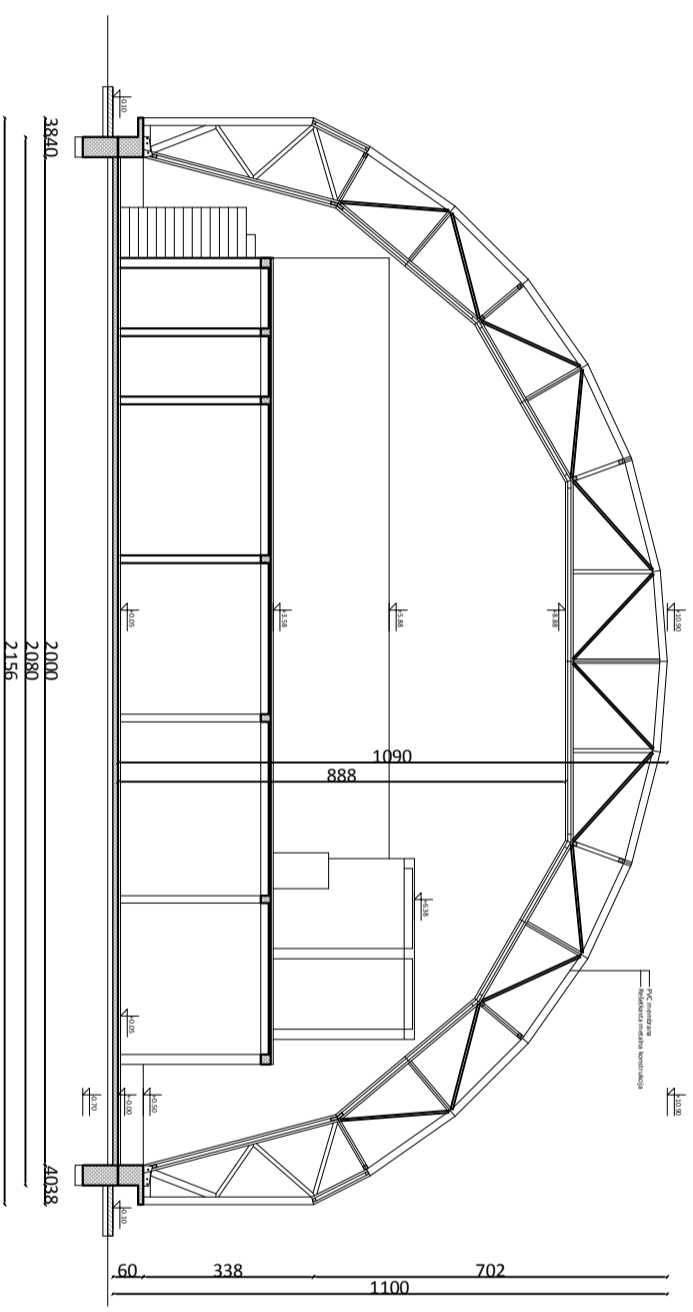


PRESEK 1-1

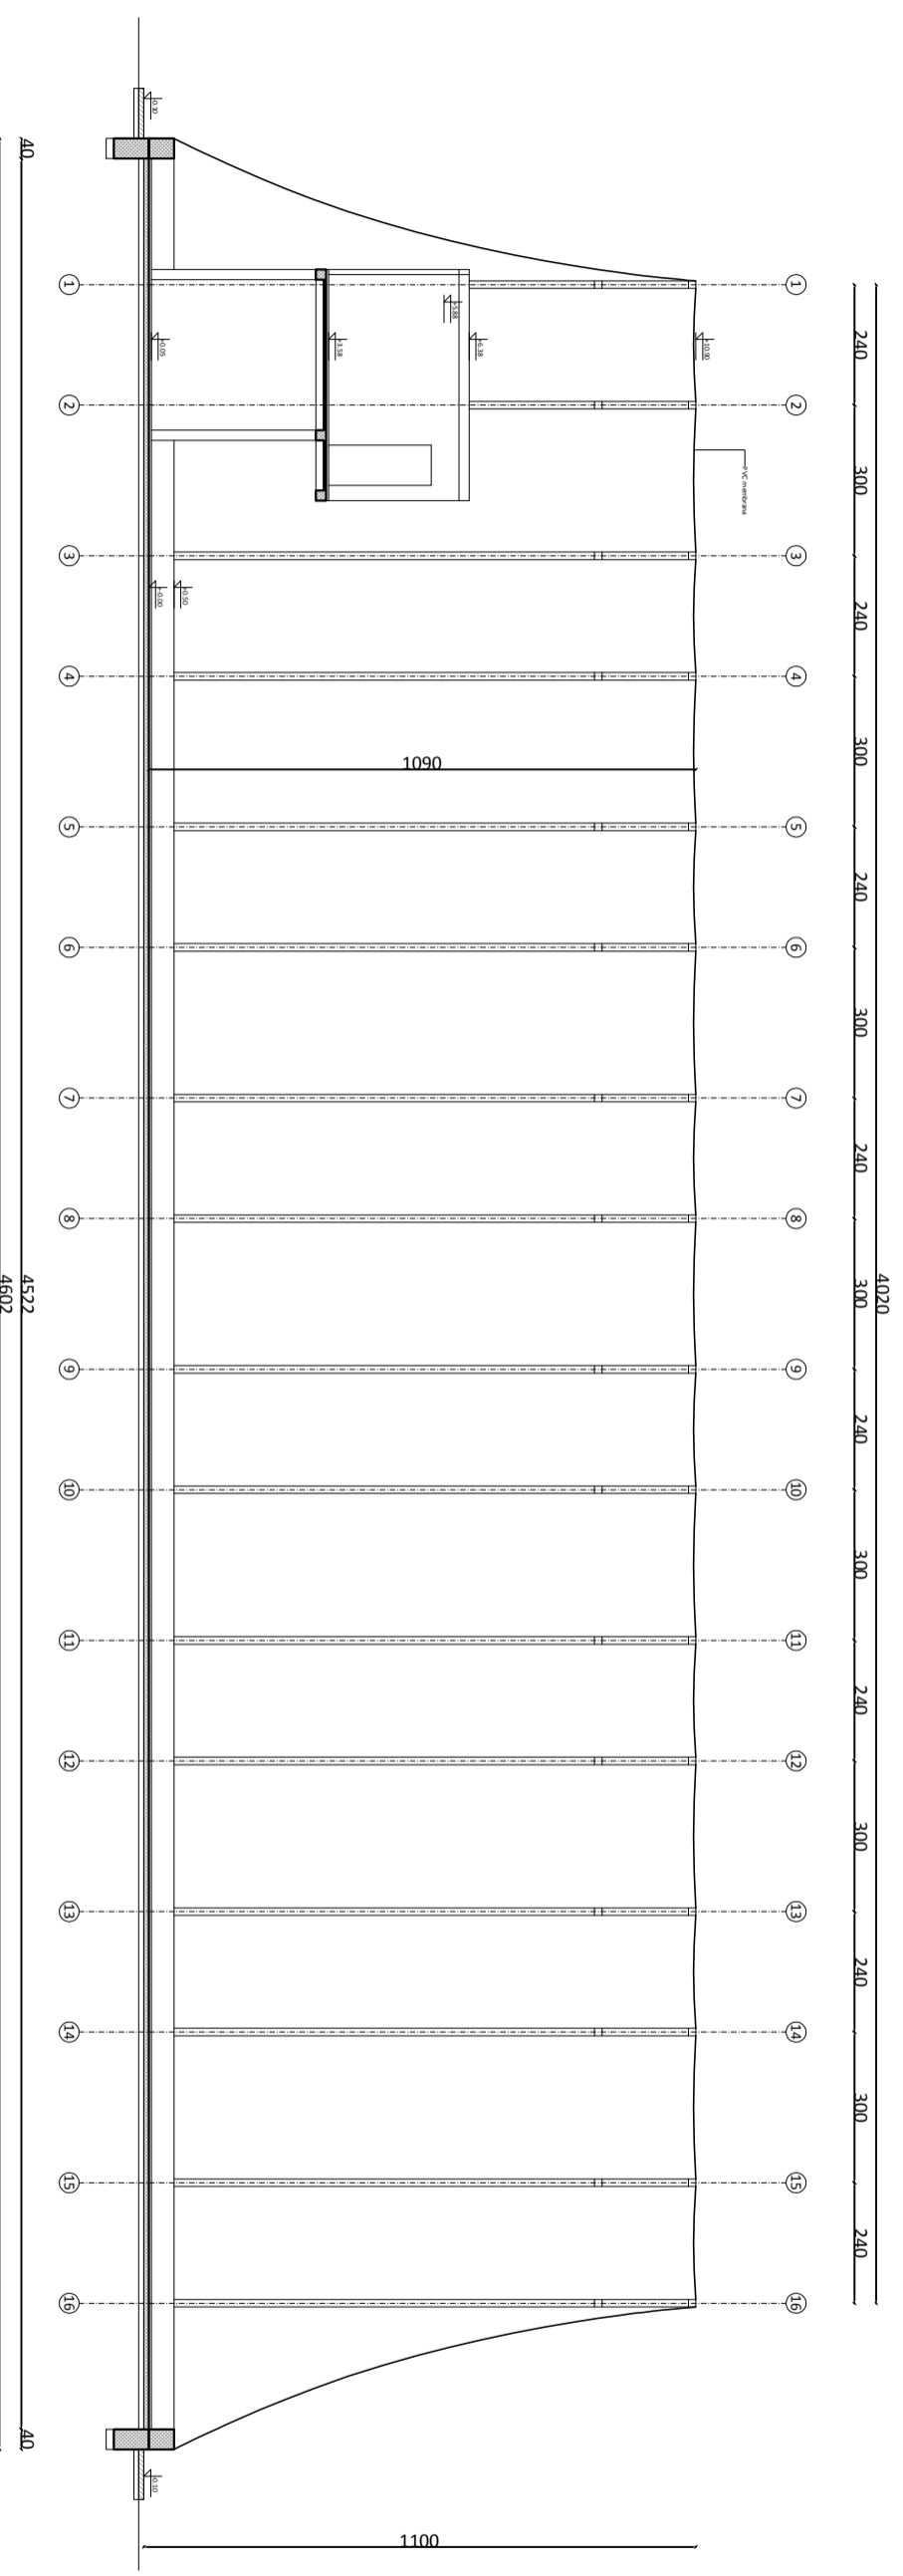

PRESEK 2-2

PROJEKAT: IDEJNO REŠENJE (IDR)
 OBJEKAT: BALON SALA
 URBANISTA: Zorica Pavličević dipl.ing.arh.
 OZNAKA PROJEKTA: 1 - PROJEKAT ARHITEKTURE
 NAZIV CRTEŽA: PRESEK 1-1 / 2-2 R.1:150
 OZNAKA CRTEŽA: ARH - 04

**IDEJNO REŠENJE
SPORTSKOG TERENA
I LETNJE POZORNICE**

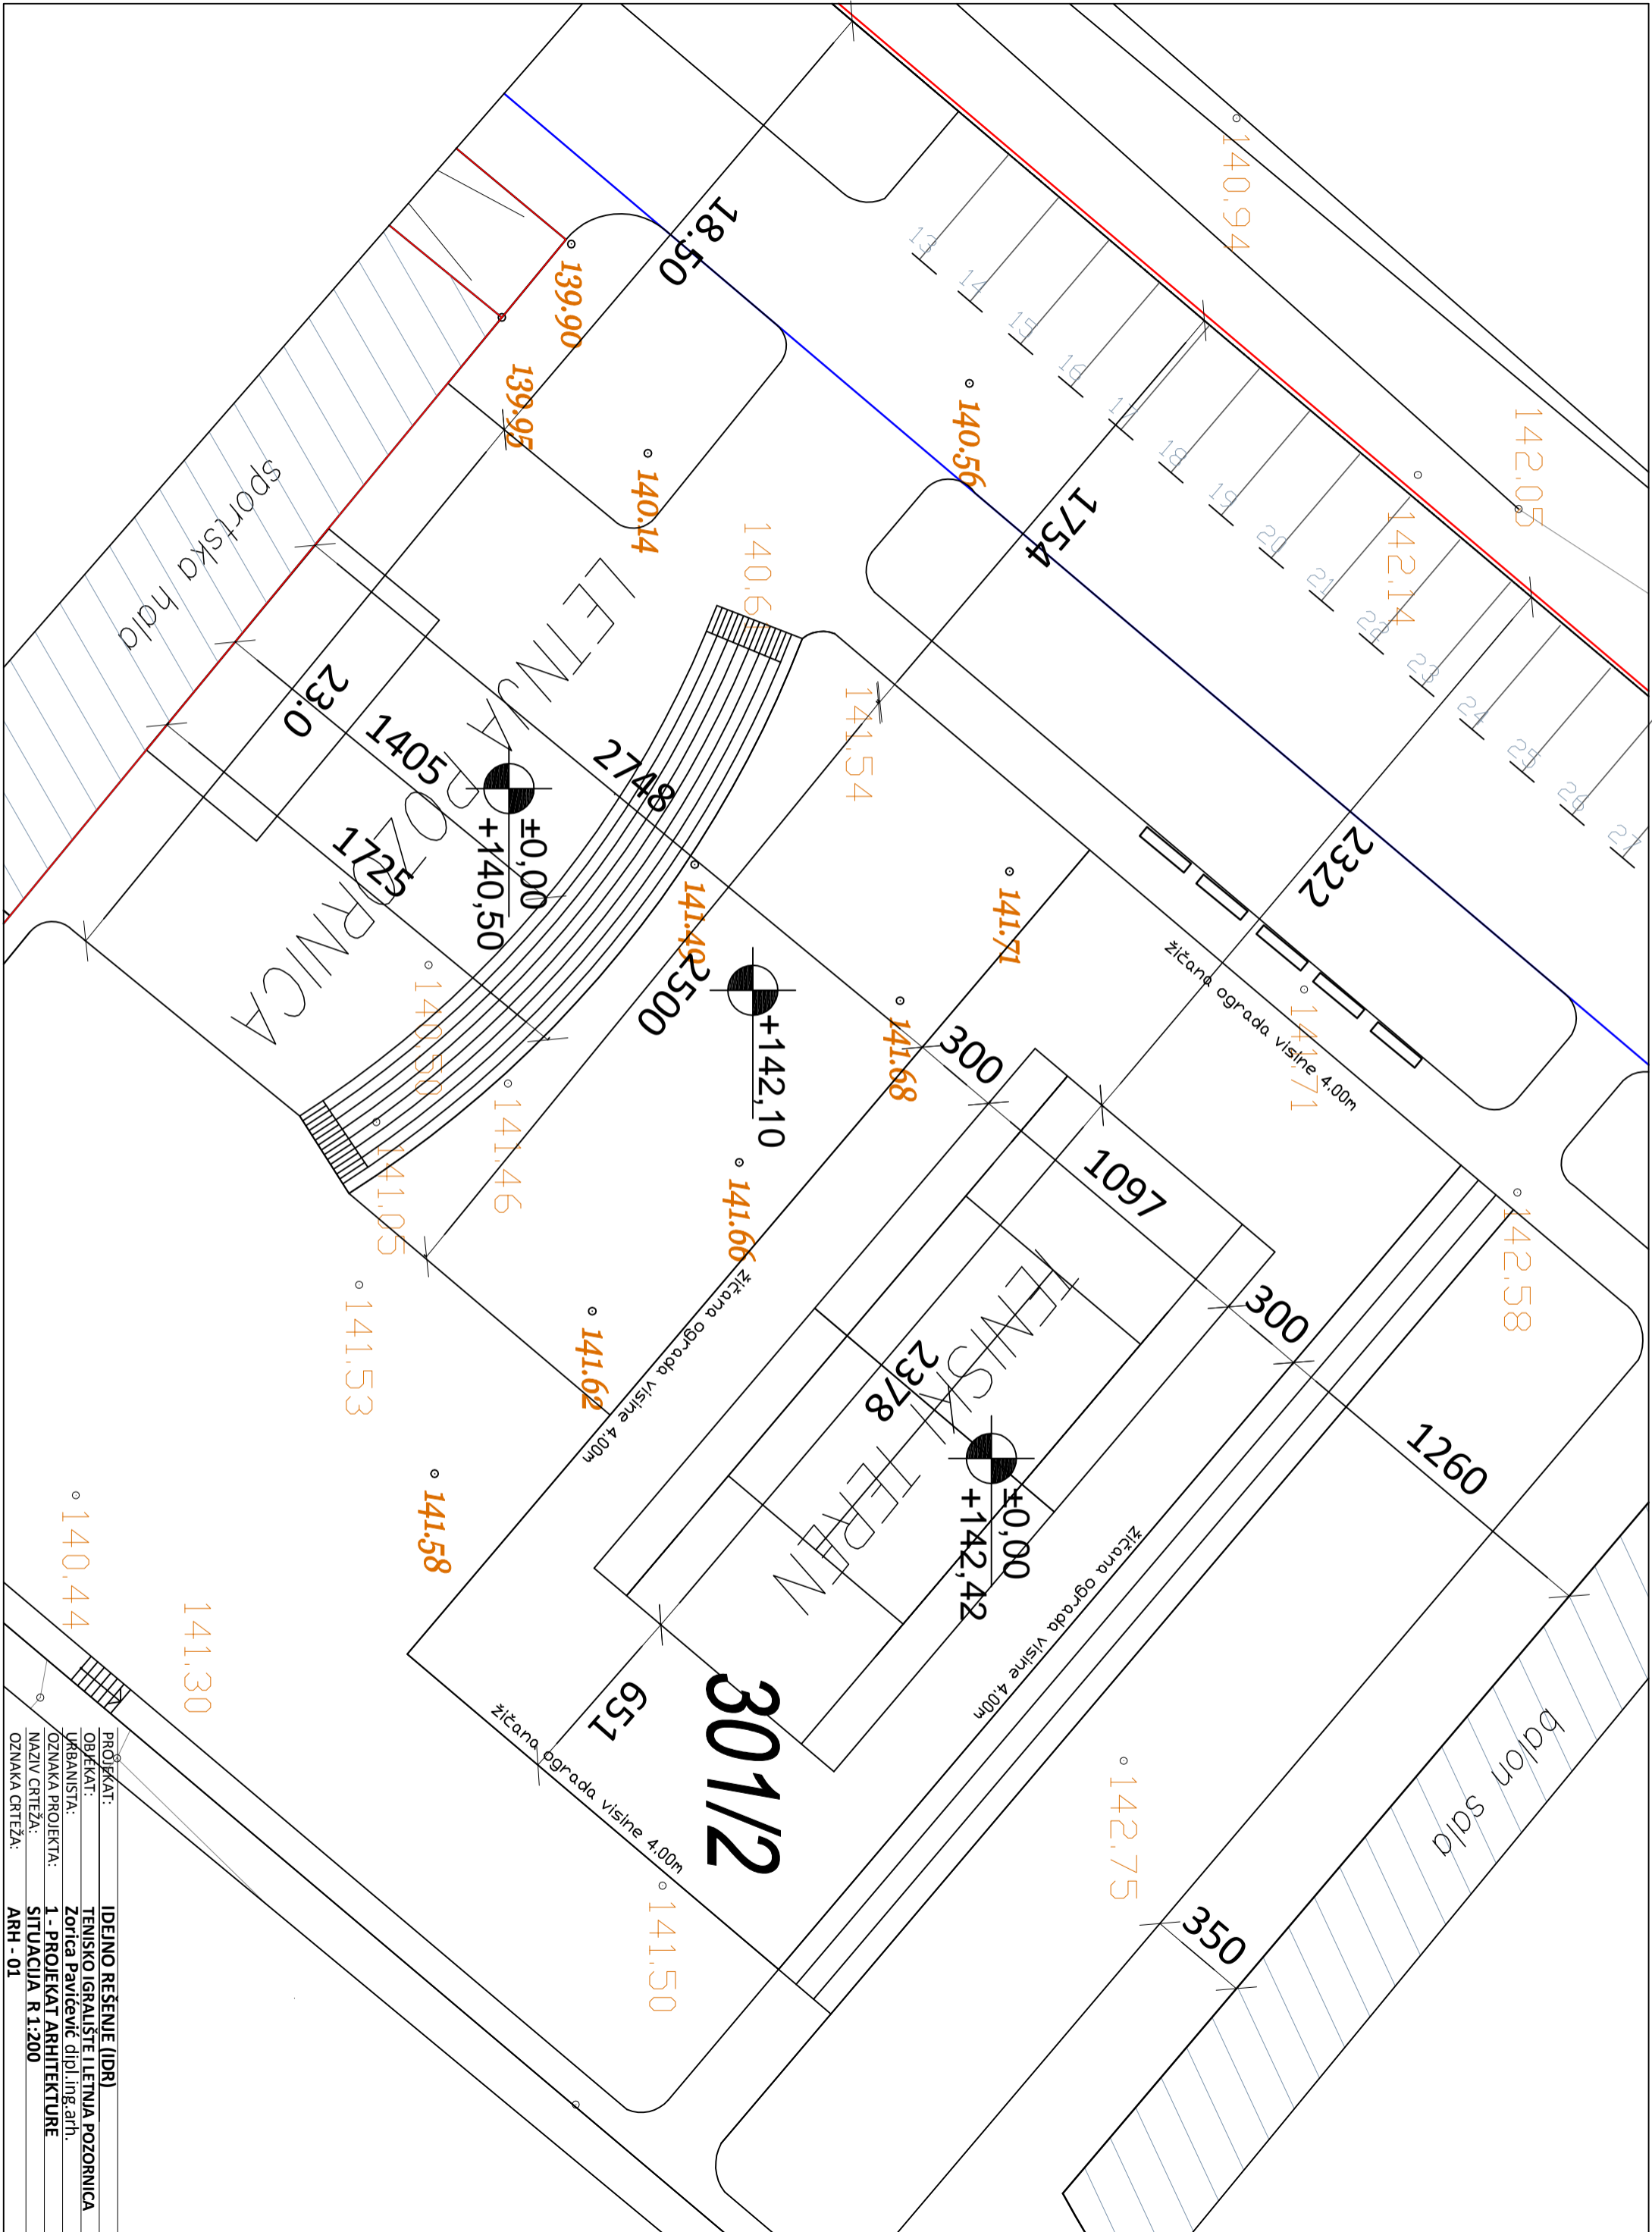

PROJEKT:	IDEJNO REŠENJE (IDR)
OBJEKT:	TENISKO IGRALIŠTE I LETNJA POZORNICA
URBANISTA:	Zorica Pavicević dipl. ing. arh.
OZNAKA PROJEKTA:	1 - PROJEKAT ARHITEKTURE
NAZIV CRTEŽA:	SITUACIJA R. 1:200
OZNAKA CRTEŽA:	ARR - 01