 <b>ЕПС</b> <b>ДИСТРИБУЦИЈА</b> МБ: 07005466 ПИБ: 109001376	<b>Електроенергетска сагласност на локацију</b>	Ознака обрасца	OF-D1-22
		Број страна	1

Број 34374/2 Датум 17 FEB 2016 124  
 Оператор дистрибутивног система "ЕПС Дистрибуција" д.о.о. Огранак "Електрошумадија" 20.02.2016 год  
 Крагујевац, поступајући  
 по захтеву РЕПУБЛИКА СРБИЈА Средња Школа Ђура Јакшић Рача РАЧА

Рача Ул. Карађорђева Бр. 94  
 бр. 58 од 05.02.2016

на локацију:

**За потребе израде урбанистичког плана и изградње будућих објеката: тениског игралишта, балон сале и летње позорнице на кп.бр.301/2 КО.Рача**

На основу Законске регулативе и увида на терену да на предложеној локацији објеката тениског игралишта, балон сале и летње позорнице, постоје ел. енергетске инсталације


издаје се /  не издаје се


## ЕЛЕКТРОЕНЕРГЕТСКА САГЛАСНОСТ НА ЛОКАЦИЈУ

Под следећим условима:

1. Да се приликом израде планске документације води рачуна о положају и трасама наших подземних и надземних електроводова.
2. Инвеститор је дужан да о свом трошку изврши измештање свих постојећих ел. енергетских водова, уколико исти буду сметали и то по пројекту и понуди које ће изградити ЕД Електрошумадија Крагујевац.
3. У случају да дође до оштећења електроенергетских инсталација услед не пажње извођача, инвеститор је дужан да плати све трошкове санације на истим, као и све штете код купаца уколико их исти остваре.
4. На ситуацијама су дати оријентациони положаји електро водова, а стварно стање ће се утврдити обележавањем истих на лицу места. На спорним деоницама неопходно је извршити пробно ископавање ради утврђивања стварног положаја електроводова, што ће иначе бити дефинисано записником о обележавању на терену пре почетка радова.
5. Дубина укопавања постојећих каблова је 0,8 м, али обзиром због могуће промене коте терена инвеститору се не гарантује дубина укопа истих.


Важност електроенергетске сагласности је две године од уручења.

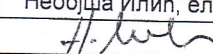Обрадио: Небојша Илић, ел. техн.  
 Потпис: 

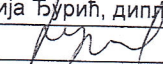Сагласан: Ванђелија Ђурић, дипл. ел. инж.  


- Достављено:
- енергетика
  - рачуноводство
  - архива

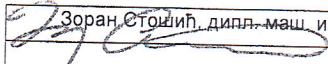

Директор:  
Зоран Стошић, дипл. маш. инж.  
 Потпис: 

34000 Крагујевац

Телефон: 034/370-082



Агро банка 245-61-61-78  
 Банка Интеса 160-35389-27

СРБИЈА  
РЕПУБЛИЧКИ ГЕОДЕТСКИ ЗАВОД  
Служба за катастар непокретности Рача  
Број: 953-1/2016-2  
Датум: 19.01.2016.год.

Катастарска општина Рача  
Број листа непокретности 354

# КОПИЈА ПЛАНА

РАЗМЕРА ПЛАНА 1:1000  
Катастарска парцела бр.301/2

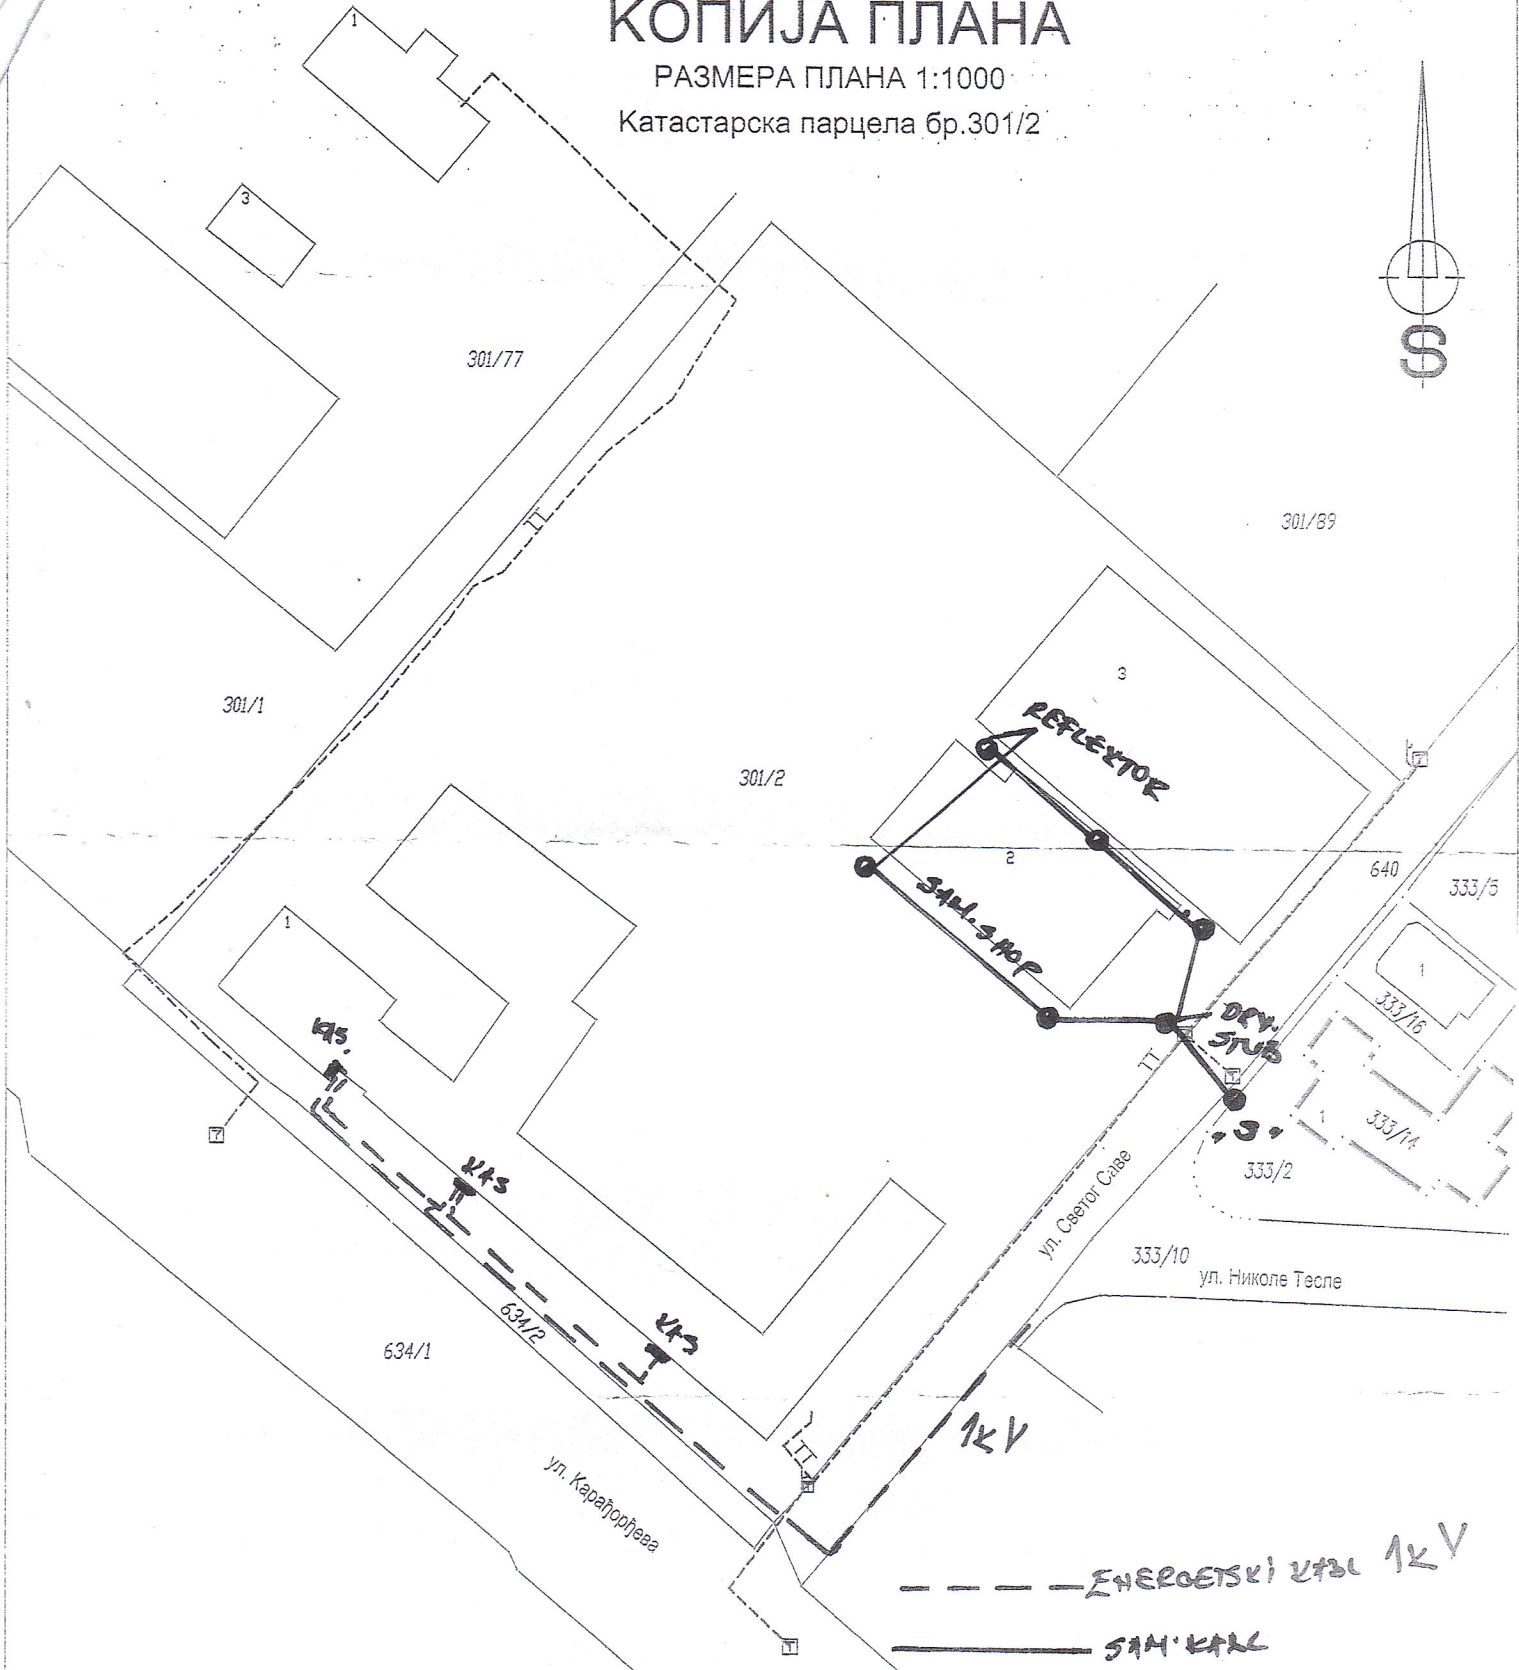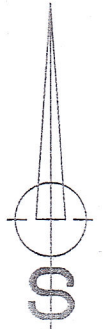

СНИМIO: H.Lic'

Копија плана је верна радном оригиналу катастарског плана





# ЈАВНО КОМУНАЛНО ПРЕДУЗЕЋЕ "РАЧА"

Карађорђева 53; 34210 Рача

тел.: 034/751-339; факс: 034/751-221

т.р.: 150-832-67

e-mail: jkpraca@open.telekom.rs;

ПИБ: 101227344; МБ: 07365292

Средња школа  
„Ђура Јакшић“  
Карађорђева 94,34210 Рача

36

22.02.2016 год.

Предмет : Сагласност на локацију јавног објекта средњег образовања СШ „Ђура Јакшић“ у Рачи.

На основу Вашег захтева број 56 од 05.02.2016. године, ЈКП „Рача“ из Раче даје сагласност за израду урбанистичког плана и изградње будућих објеката: тениског игралишта, балон сале и летње позорнице на кп, бр. 301/2 КО Рача. До испуњења потребних услова долази се поступањем по правилнику о условима за пројектовање и прикључење на водоводну и канализациону мрежу ЈКП „Рача“ из Раче који је одлуком надзорног одбора усвојен и заведене под бројем 169 од 26.05.2015 године и чини саставни део овог документа.

Важност сагласности је 1 година од дана издавања.

У Рачи, 18.02.2016. год.



Јавно комунално предузеће «Рача»

Ивица Марковић, директор

РЕПУБЛИКА СРБИЈА  
СРЕДЊА ШКОЛА "ЂУРА ЈАКШИЋ"

Број

101

24.02.2016 год.

РАЧА

# Телеком Србија

Предузеће за телекомуникације а.д.

Београд, Таковска 2

## РЕГИЈА КРАГУЈЕВАЦ

Извршна јединица Крагујевац

Служба за планирање и развој Крагујевац

Крагујевац, Краља Петра I бр. 28

Тел: 034/333-455; факс: 034/362-484

Број: 54723/1-2016

Датум: 10 FEB 2016

РЕПУБЛИКА СРБИЈА  
СРЕДЊА ШКОЛА „ЂУРА ЈАКШИЋ“

Број

68

17.02.

2016. ГОД.

РАЧА

Средња школа „Ђура Јакшић“  
Рача, Карађорђева 94

**ПРЕДМЕТ:** Технички услови за израду Урбанистичког плана за изградњу и прикључење објеката на кп бр. 301/1 Ко Рача у Рачи

**Веза:** 57

На основу Правилника о садржини, начину и поступку израде планских докумената који је објављен у „Службеном гласнику РС“, бр. 31/2010 од 11.05.2010. године, измене и допуне у „Службеном гласнику РС“, бр. 69/2010 од 26.09.2010. године, „Телеком Србија“ а.д доставља за одређене врсте планских докумената потребне податке о планираном просторном развоју, постојећим објектима, подручјима, капацитетима и коридорима ТК инфраструктуре и радио коридорима, као и опште услове за грађење ради њихове заштите, и то: за израду Урбанистичког плана за изградњу и и прикључење будућих објеката: тениског игралишта, балон сале и летње позорнице на кп бр. 301/1 КО Рача у Рачи.

На основу Вашег захтева за издавање техничких услова за израду Урбанистичког плана за изградњу и и прикључење будућих објеката: тениског игралишта, балон сале и летње позорнице на кп бр. 301/1 КО Рача у Рачи, утврђено је да у оквиру планираног захвата постоји телекомуникациона инфраструктура (оријентационо уцртана), па се технички услови издају под следећим условима:

### ЗАШТИТА КАБЛОВА КОЈИ СЕ НЕ ИЗМЕШТАЈУ:

1. Планираним радовима не сме доћи до угрожавања механичке стабилности и техничких карактеристика постојећих ТК објеката и каблова, ни до угрожавања нормалног функционисања ТК саобраћаја, и мора увек бити обезбеђен адекватан приступ постојећим кабловима ради њиховог редовног одржавања и евентуалних интервенција;
2. Пре почетка извођења радова потребно је, у сарадњи са надлежном службом Предузећа за телекомуникације „Телекома Србија“ а.д.



1. Регија Крагујевац, Извршна јединица Крагујевац, Служба за ЕиО кабловске приступне мреже, контакт особа Милан Милошевић, тел: 034/365-350,

2. Регија Крагујевац, Извршна јединица Крагујевац, Служба за експлоатацију и одржавање управљачко-комутационих елемената телекомуникационе мреже, транспортне мреже и система за напајање Крагујевац, контакт особа Слободан Љубоја, тел: 034/301-150.

извршити идентификацију и обележавање трасе постојећих подземних ТК каблова у зони планираних радова (помоћу инструмента трагача каблова и по потреби пробним ископима на траси), како би се утврдио њихов тачан положај, дубина и евентуална одступања од траса дефинисаних издатим условима;

3. Пројектант, односно извођач радова је у обавези да поштује важеће техничке прописе у вези са дозвољеним растојањима планираног објекта од постојећих ТК објеката и каблова;
4. **Заштиту и обезбеђење постојећих ТК објеката и каблова треба извршити пре почетка било каквих грађевинских радова** и предузети све потребне и одговарајуће мере предострожности како не би, на било који начин, дошло до угрожавања механичке стабилности, техничке исправности и оптичких карактеристика постојећих ТК објеката и каблова;
5. Грађевинске радове у непосредној близини постојећих ТК објеката и каблова вршити **искључиво ручним путем** без употребе механизације и уз предузимање свих потребних мера заштите (обезбеђење од слегања, пробни ископи и сл);
6. У случају евентуалног оштећења постојећих ТК објеката и каблова или прекида ТК саобраћаја услед извођења радова, извођач радова је дужан да Предузећу за телекомуникације „Телеком Србија” а.д. надокнади целокупну штету по свим основама (трошкове санације и накнаду губитка услед прекида ТК саобраћаја);
7. Уколико у току важења ових услова настану промене које се односе на ситуацију трасе – локацију предметног објекта, инвеститор/извођач радова је у обавези да промене пријави и затражи измену услова;
8. Ови технички услови важе годину дана од дана издавања. По истеку рока важности обавезно је подношење захтева за обнову техничких услова.

• **Уколико предметна изградња условљава измештање постојећих ТК објеката/ каблова:**

9. Уколико предметна изградња условљава измештање постојећих ТК објеката/каблова неопходно је урадити **техничко решење/пројекат измештања, заштите и обезбеђења постојећих ТК каблова** у сарадњи са надлежном Службом Предузећа за телекомуникације „Телеком Србија”. Такво техничко решење, мора бити саставни део пројекта за грађевинску дозволу или идејног пројекта уколико се објекат



**реализује по члану 145, а свакако део пројекта за извођење радова за наведени објекат.**

Извод из пројекта који садржи поменуто Техничко решење са графичким прилогом и предмером и предрачуном материјала и радова, са издатим техничким условима треба доставити обрађивачу услова, ради добијања сагласности.



Уколико се за предметне радове не ради пројекат за грађевинску дозволу, то не ослобађа инвеститора обавезе да изради техничко решење/ пројекат измештања, заштите и обезбеђења постојећих ТК каблова и да на њега тражи сагласност Телеком-а.

10. Радови на заштити и обезбеђењу, односно радови на измештању постојећих ТК објеката и каблова, изводе се о трошку инвеститора. Обавеза инвеститора је и да регулише имовинско – правне односе и прибави потребне сагласности за будуће трасе ТК каблова, пре почетка радова на њиховом измештању.
11. Уколико се за предметне радове не ради пројекат за грађевинску дозволу, а изградња условљава измештање постојећих ТК објеката у обиму који излази из обухвата постојећих грађевинских и употребних дозвола за ТК објекте, инвеститор је обавезан да уради Пројекат измештања ТК објеката са свим потребним сагласностима и условима за добијање употребне дозволе.
12. Измештање треба извршити на безбедну трасу, пре почетка радова на изградњи за коју се траже услови.
13. Приликом избора извођача радова на измештању постојећих ТК објеката и каблова водити рачуна да је извођач регистрован и лиценциран за ту врсту делатности и да буде са листе квалификованих извођача радова Предузећа за телекомуникације „Телеком Србија“ а.д.
14. Обавеза инвеститора је да извођачу радова, поред остале техничке документације, достави и копију издатих услова (текст и ситуације) и Техничко решење измештања, заштите и обезбеђења постојећих ТК објеката и каблова угрожених изградњом, на које је Предузеће за телекомуникације „Телеком Србија“ а.д. дао своју сагласност. За непоступање по наведеним условима инвеститор радова сноси пуну одговорност.
15. Инвеститор, односно извођач радова је у обавези да се најмање 10 (десет) дана пре почетка извођења радова на измештању, заштити и обезбеђењу постојећих ТК каблова, који се изводе пре грађевинских радова на изградњи предметног објекта, у писаној форми обратити Предузећу за телекомуникације „Телеком Србија“ а.д, надлежној Извршној јединици у чијој надлежности је одржавање ТК објеката и каблова у зони планиране изградње, са обавештењем о датуму почетка радова и именима надзорног органа (контакт телефон) и руководиоца градилишта (контакт телефон).
16. Предузеће за телекомуникације „Телеком Србија“ ће са своје стране одредити стручно лице ради вршења надзора над радовима на измештању, као и на заштити и обезбеђењу постојећих ТК каблова.

# КОПИЈА ПЛАНА

РАЗМЕРА ПЛАНА 1:1000

Катастарска парцела бр. 301/2

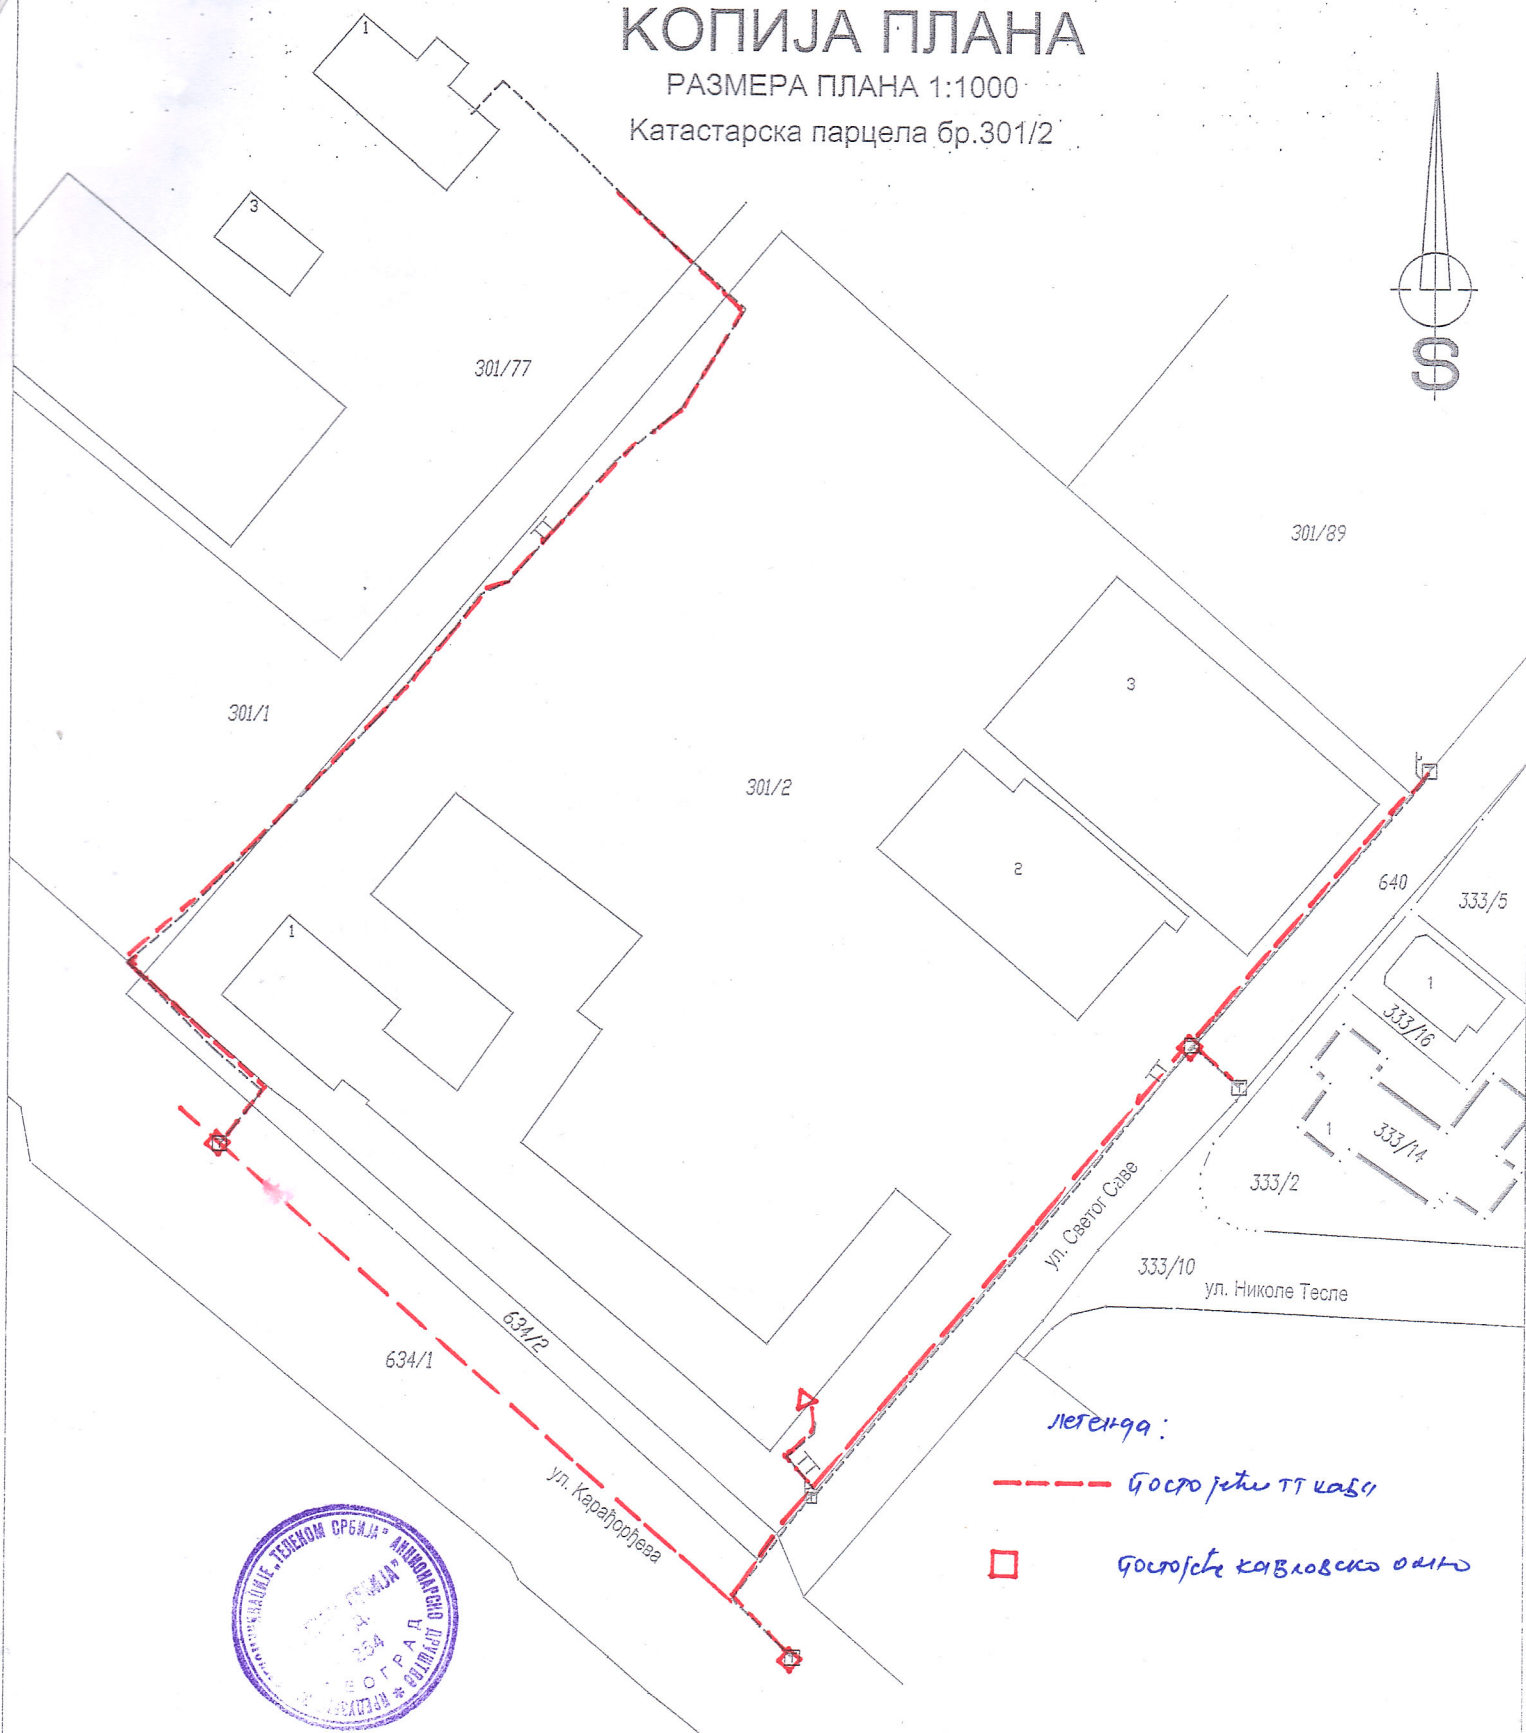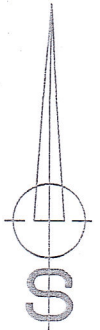

легенда:

--- Гостојетни ТТ кабл

□ Гостојетне кабловске опти



Копија плана је верна радном оригиналу катастарског плана

Шеф службе: