
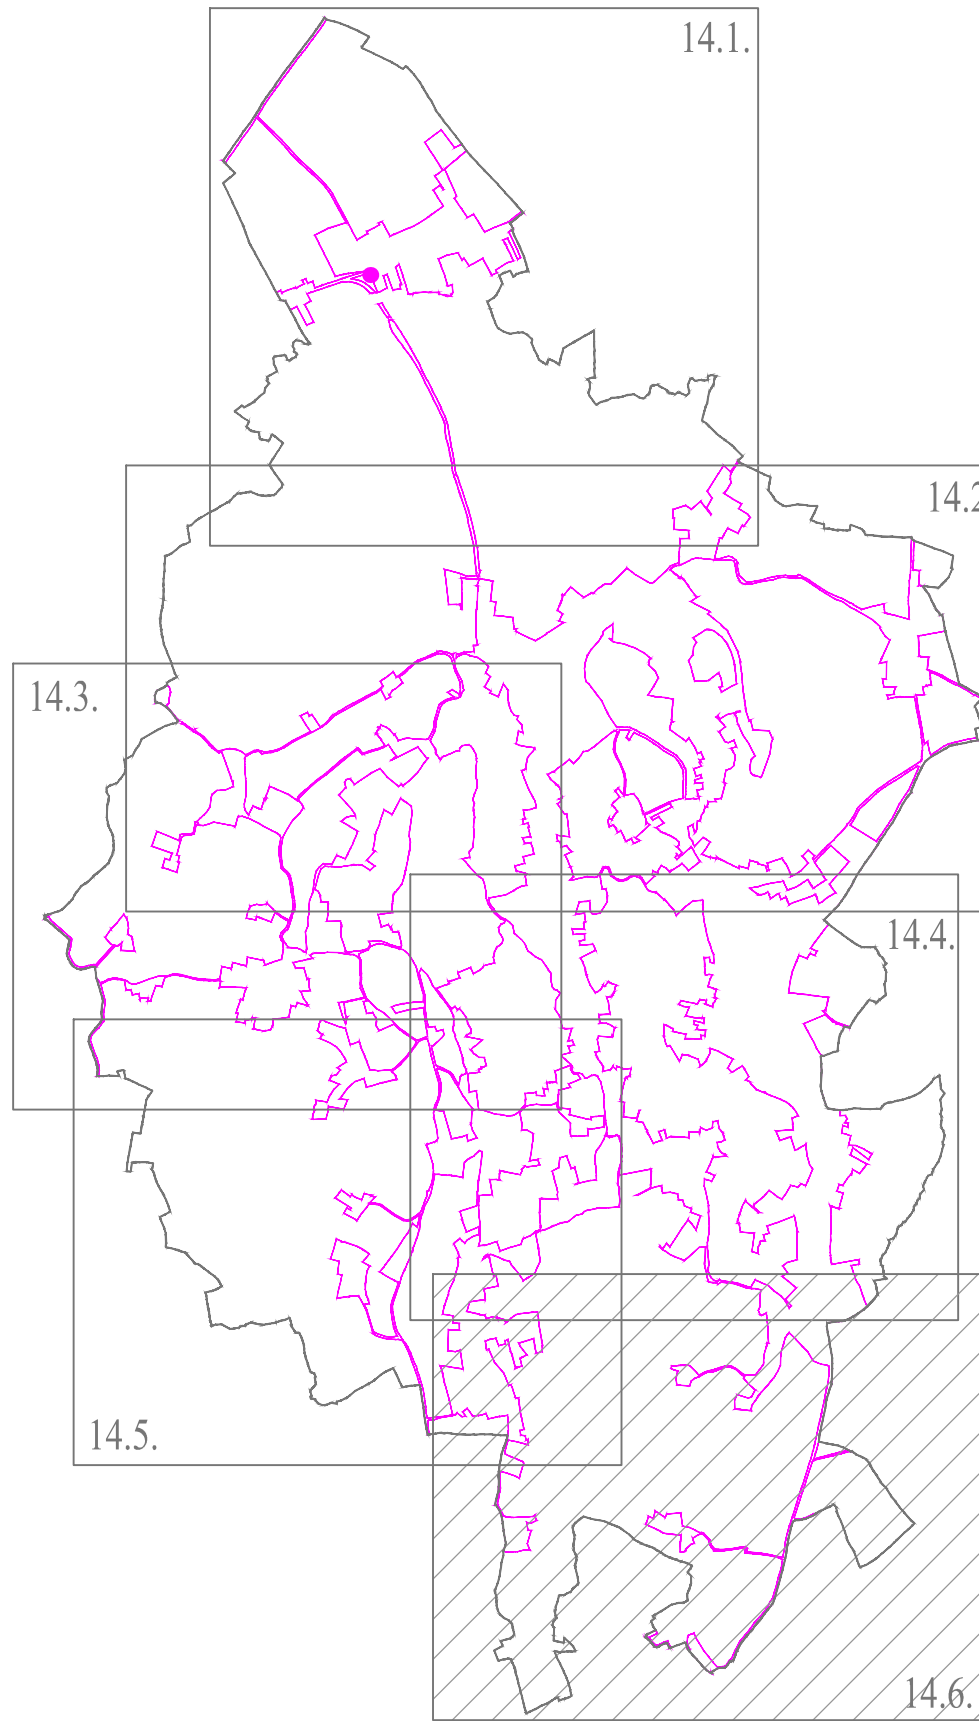


ОПШТИНА РАЧА
**ПРОСТОРНИ ПЛАН ОПШТИНЕ
РАЧА**

Одлука о доношењу Просторног Плана општине Рача
"Сл. гласник општине Рача", бр. 21/25

Карта :
УРЕЂАЈНА ОСНОВА СЕЛА САРАНОВО

0 100 200 300m
P 1:2500

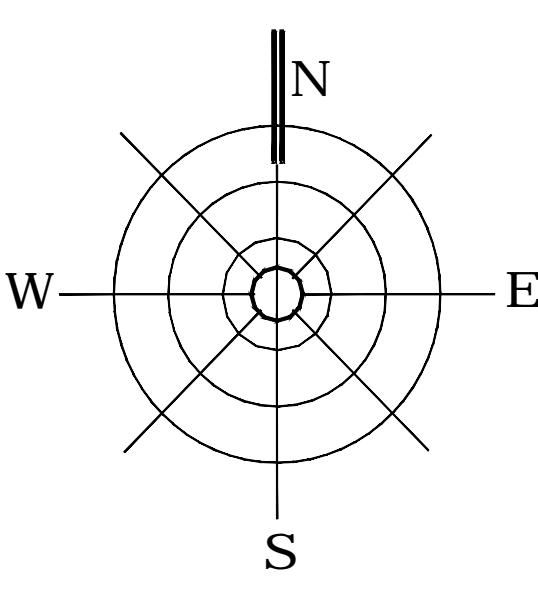

ЛЕГЕНДА

ГРАНИЦЕ И ОЗНАКЕ

- Граница ППО Рача
- Граница катастарске општине
- Граница грађевинског подручја
- Регулациона линија
- Аналитичко-геодетске координате тачака површина јавне намене
- Нивелационе коте
- Државни пут ПБ реда бр.369
- Општински путеви (ОП3, ОП9, ОП10, ОП20, ОП21, ОП22, ОП23, ОП31, ОП32)
- *Коридори за саобраћајну и другу инфраструктуру

**Општинске, локалне, некатегорисане и апарске путеве који су уписани у листу непокретности, третирају као грађевинско земљиште јавних намена-постојеће изграђено, за које није потребно одређивање површине јавних намена*

ЗЕМЉИШТЕ ИЗВАН ГРАЂЕВИНСКОГ ПОДРУЧЈА

Водно земљиште

ГРАЂЕВИНСКО ПОДРУЧЈЕ

постојеће грађевинско подручје	планирано ширење грађевинског подручја	намена
		Становање

ПОВРШИНЕ ОСТАЛЕ НАМЕНЕ

		Становање
--	--	-----------

***Сва подручја која нису у обухвату ППШНИ ИНФРАСТРУКТУРНОГ КОРИДОРА ДРЖАВНОГ ПУТА I РЕДА "ВОЈДКАРАБОРЉЕ" и њених урбанистичких планова, спроводе се непосредном применом правила из ППО Рача (нема: Реферална карта бр. 4: "СПРОВОЂЕЊЕ ПЛАНА")**

Лист: 14.6
УРЕЂАЈНА ОСНОВА СЕЛА САРАНОВО

Одговорни планер:
Дубравка Павловић, дим.просторни планер
(лиценца брј 100/0008/03)

Датум: 2025. године

Обрађивачи планског документа:

ПЛАН УРБАНИ ДООО
Београд, Крајинска 103
Београд

ДГОСЛОВЕНСКИ ИНСТИТУТ ЗА УРБАНИЗАЦИЈУ И СТАНОВАЊЕ ДООО
Београд, Београдска 25, Београд

