
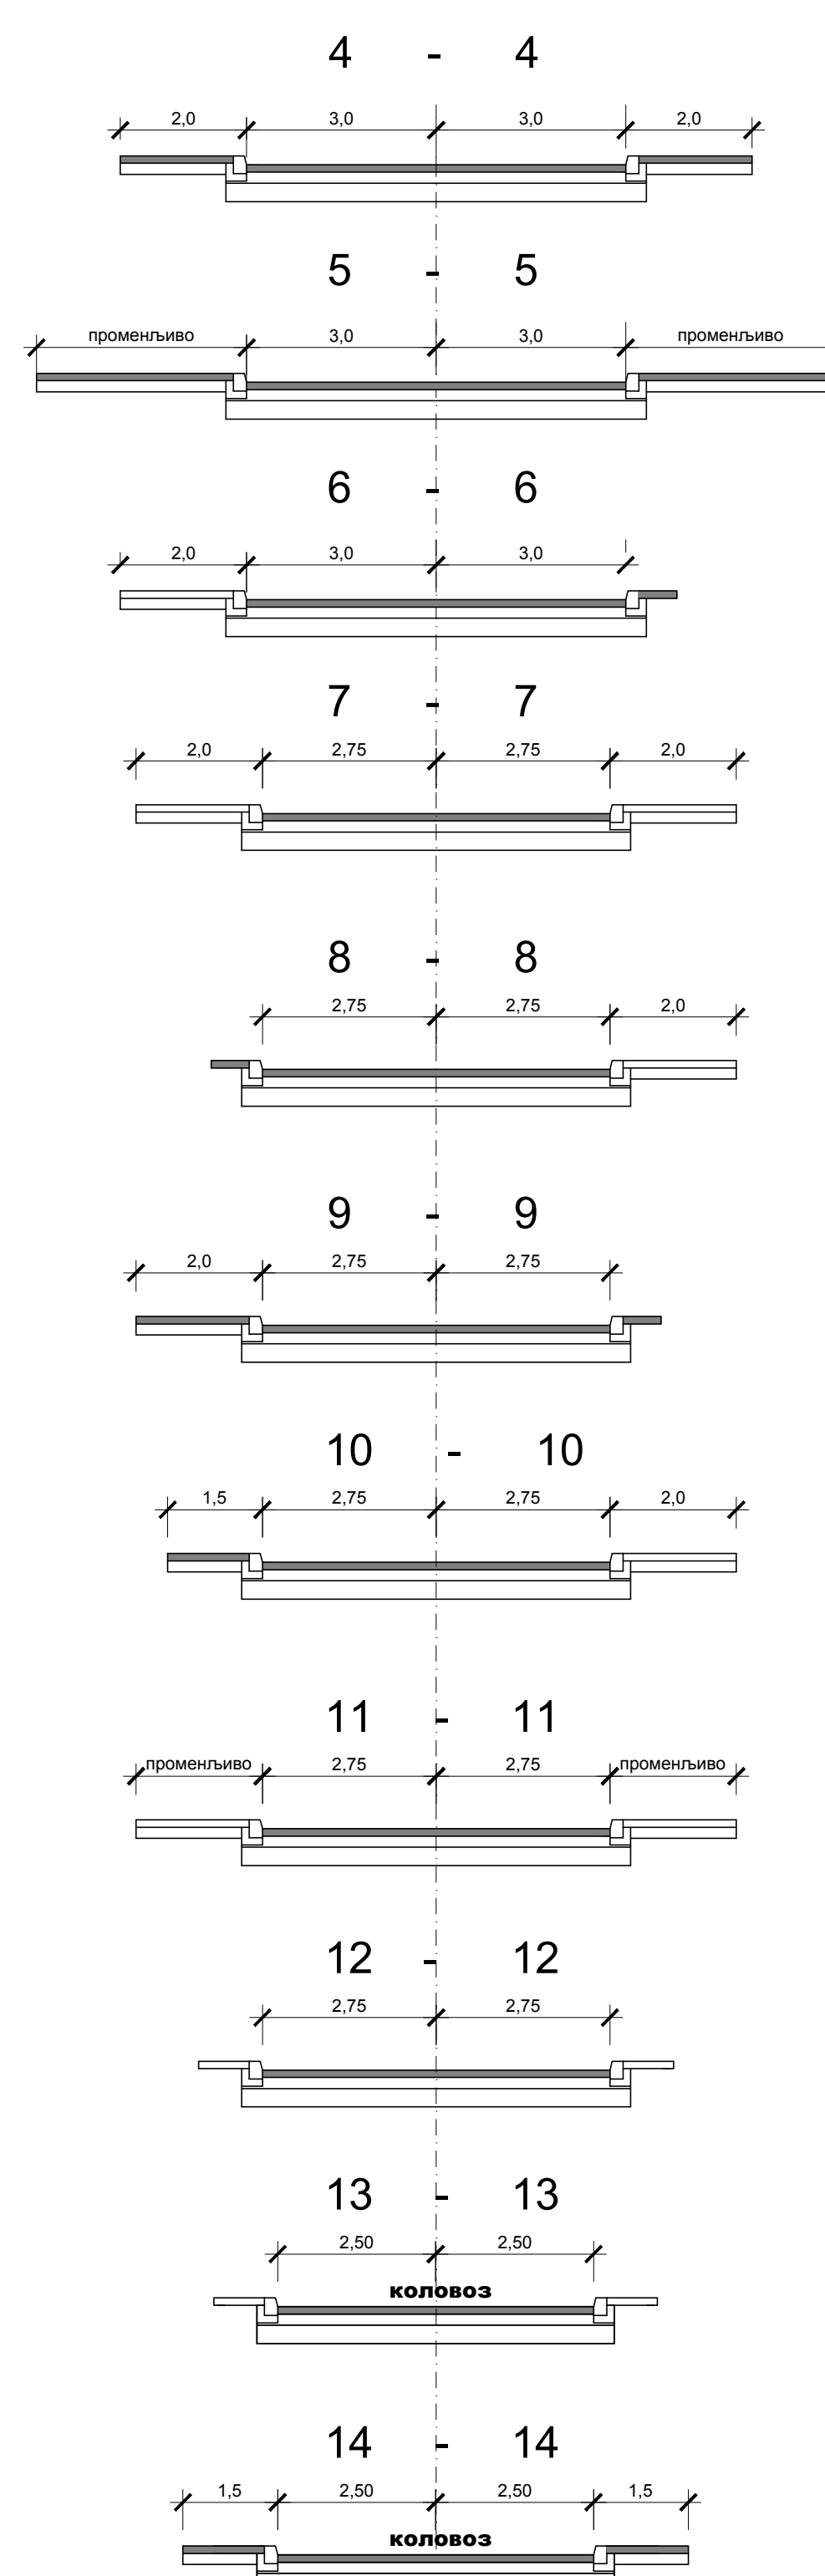


 

ЛЕГЕНДА

ГРАНИЦЕ

- Граница Плана генералне регулације
- Граница катастарске општине
- Граница грађевинског подручја
- Граница ориентационог обухвата зоне заштите водикористица

Саобраћајна инфраструктура

- Оса саобраћајнице
- Ивица коловоза
- Тролеј
- Грађевинска линија
- Регулациона линија
- Навигациони елементи
- Построје детаљне тачке
- Нови детаљне тачке
- Основне тачке
- ОБ1
- Тешке тачке
- Саобраћајни обрват - аутобуска станица
- Саобраћајни обрват - паркин
- Саобраћајни обрват - станица за саобраћајне праваци
- Мост
- Пешачка зона
- Биклестичка стаза

ВОДНО ЗЕМЉИШТЕ

- Река
- Регулациони поток
- Заштитни поток

ОПШТИНА РАЧА
"АРХИП ЛАН" ДОО.
ул. Крста Микелић бр. 10
РАЧЕВАЦ

ПЛАН ГЕНЕРАЛНЕ РЕГУЛАЦИЈЕ
градског насеља РАЧА
(пречишћена графика)

САБРАЉАНО РЕШЕЊЕ СА РЕГУЛАЦИОНИМ ЛИНИЈАМА УЛИЦА
И ПОРВИЈАМА, ЈАВНО НАМЕНЕ, НАВИГАЦИОНИ ПЛАН
И УРЕДНИЧКА РЕГУЛАЦИЈА СА ГРАЂЕВИНСКИМ ЛИНИЈАМА

Датум: јун, 2015. год.

Драгана Бига (200001503)