
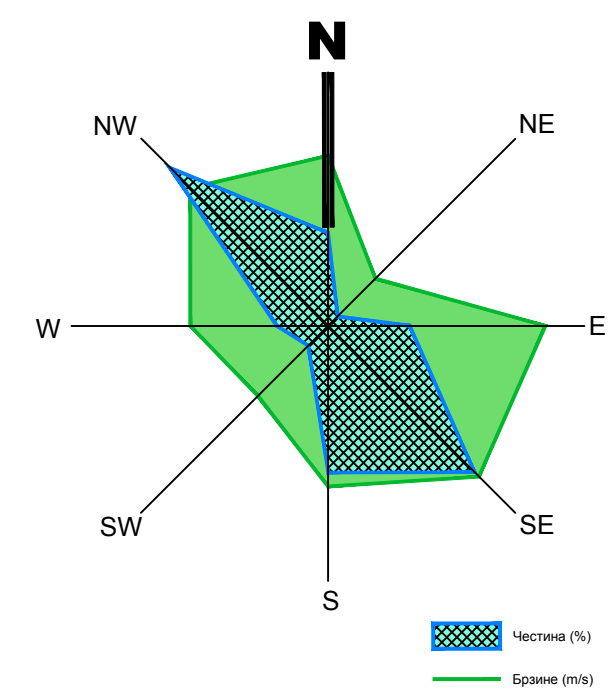


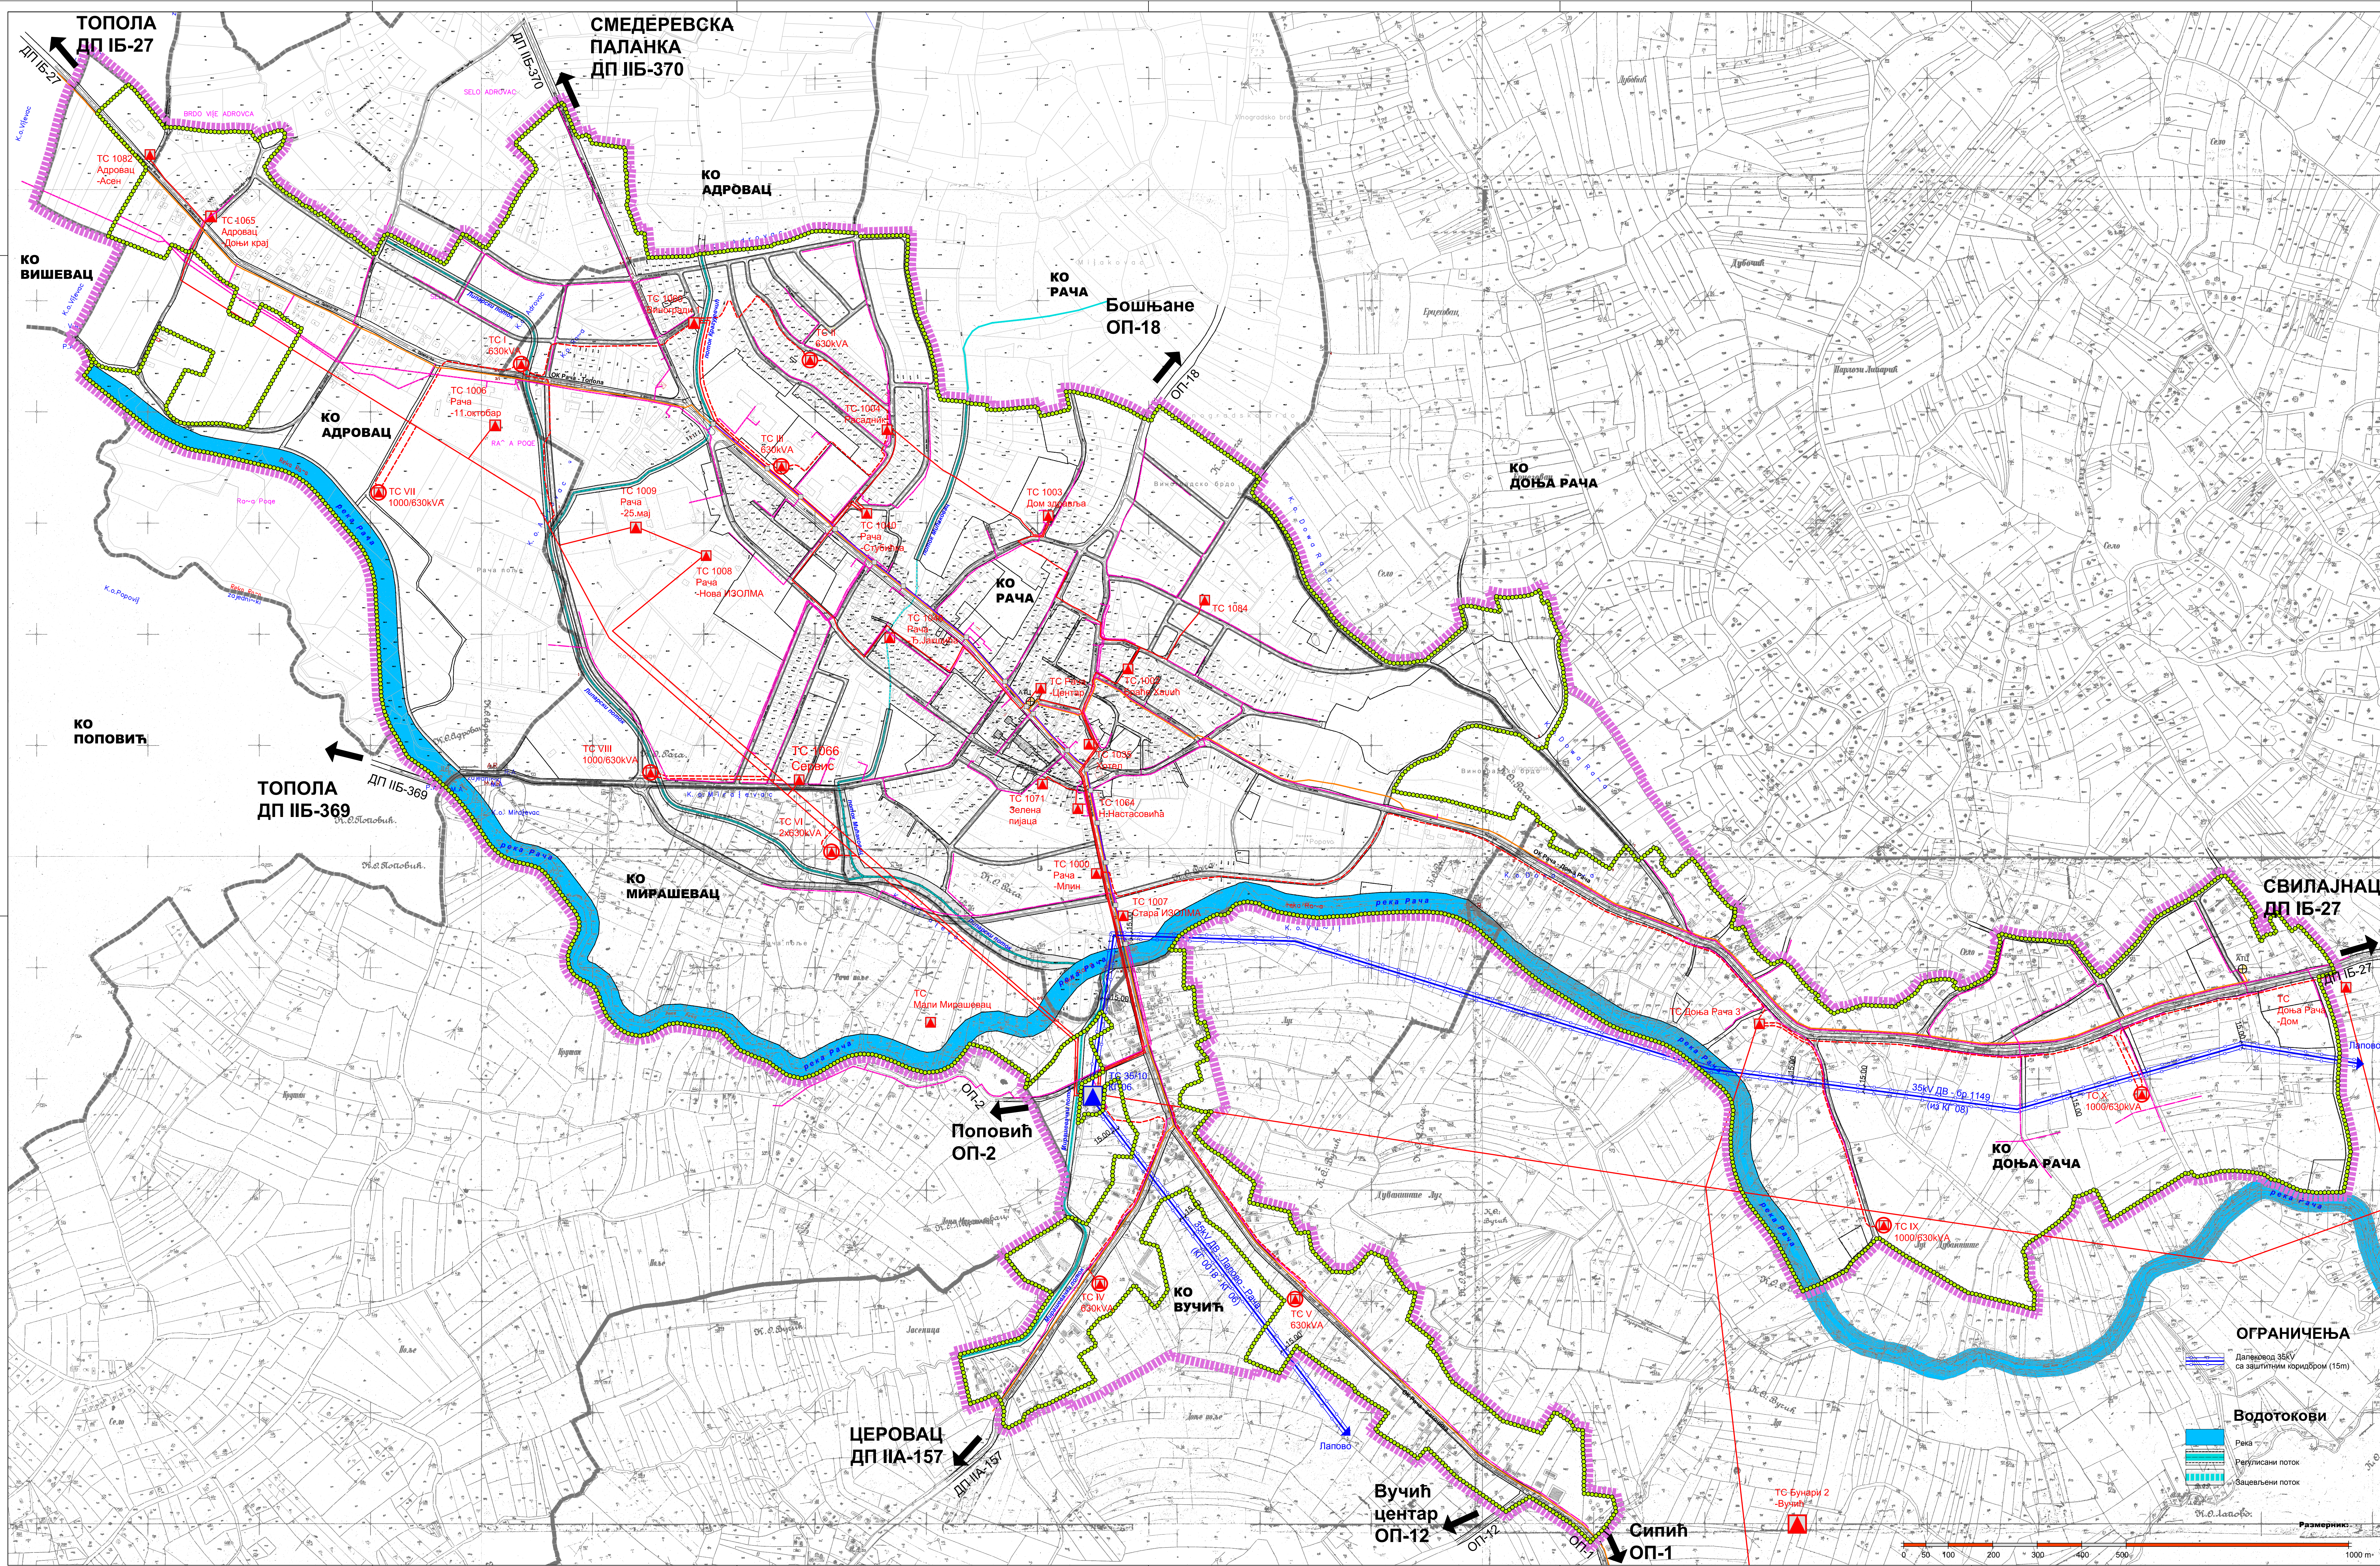

ЛЕГЕНДА
ГРАНИЦЕ

- Граница Плана генералне регулације
- Граница катастарске општине
- Граница грађевинског подручја

ЕЛЕКТРОЕНЕРГЕТИКА

- Трафостаница 35/10 kV (КГ 06)
- Постојећи далековод 35 kV
- Трафостаница 10/0,4 kV
- Планирана трафостаница 10/0,4 kV
- Постојећи далековод 10 kV
- Планирани кабл 10 kV

ТЕЛЕКОМУНИКАЦИЈЕ

- Постојећи ТТ кабл
- Планирани ТТ кабл
- ТК канализација
- Оптички кабл
- Телефонска централа

ОГРАНИЧЕЊА

- Далековод 35 kV са заштитним коридором (15m)

Водотокови

- Река
- Регулисани поток
- Незављени поток

Наручилац и носилац израде плана:	ОПШТИНА РАЧА	
Обрађивач плана:	"АРХИПЛАН" ДОО. ул. Клеза Микшића бр.66 РАЧА	
Назив плана:	ПЛАН ГЕНЕРАЛНЕ РЕГУЛАЦИЈЕ градског насеља РАЧА (пречишћена графика)	
Назив листа:	ГЕНЕРАЛНО РЕШЕЊЕ ЗА ЕЛЕКТРОЕНЕРГЕТСКУ И ТЕЛЕКОМУНИКАЦИОНУ ИНФРАСТРУКТУРУ	Размера: 1:5000 Лист број: 8
Руководилац израде:	одговорни урбаниста: дипл.инж.арх. Драгана Бига (200001503)	Датум: јун, 2015. год.