


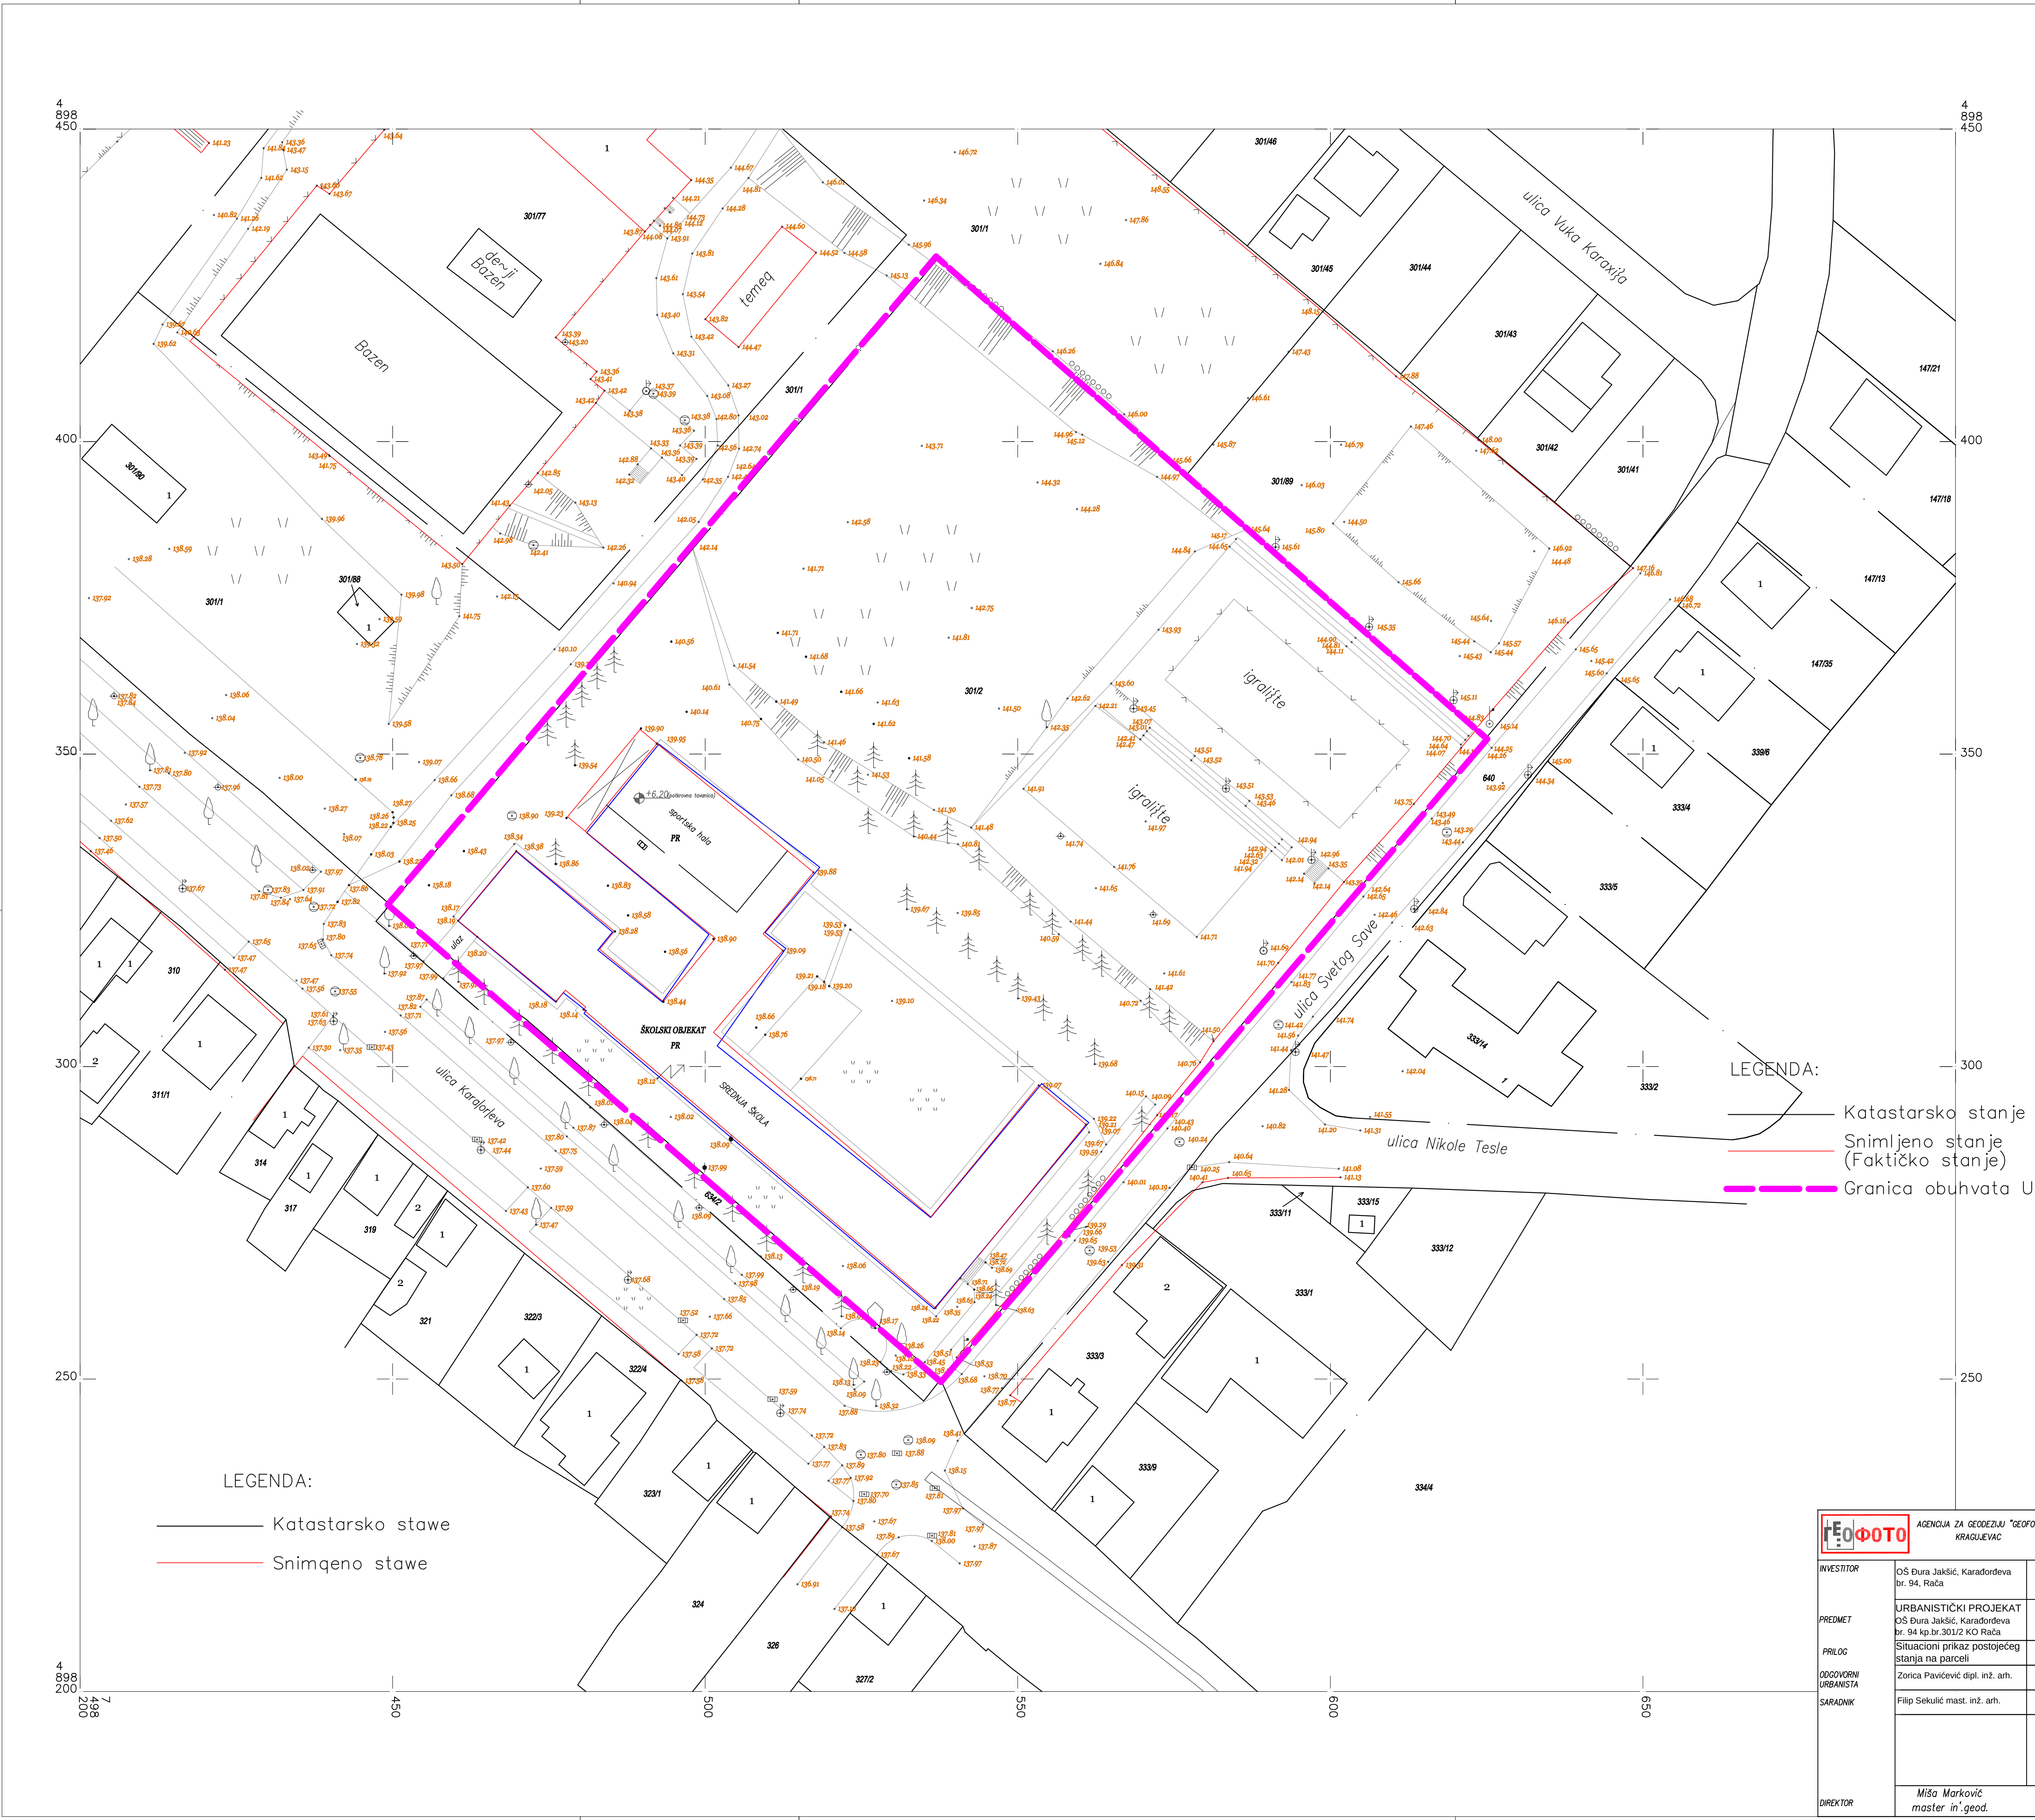

LEGENDA:

- Katastarsko stanje
- Snimljeno stanje

LEGENDA:

- Katastarsko stanje
- Snimljeno stanje (Faktičko stanje)
- Granica obuhvata UP-a

ГЕОФОТО АГЕНЦИЈА ЗА ГЕОДЕЗИЈУ "ГЕОФОТО" КРАГУЈЕВАЦ		
INVESTITOR	ОШ Ђура Јакшић, Карађорђево бр. 94, Раča	datum: januar 2016.
PREDMET	URBANISTIČKI PROJEKAT ОШ Ђура Јакшић, Карађорђево бр. 94 кп.бр.301/2 КО Раča	razmera: 1:500
PRILOG	Situacioni prikaz postojećeg stanja na parceli	
ODGOVORNI URBANISTA	Zorica Pavićević dipl. inž. arh.	
SARADNIK	Filip Sekulić mast. inž. arh.	
DIREKTOR	Miša Marković master inž.geod.	

4
898
450

400

350

300

250

4
898
7
498
200

4
898
450

400

350

300

250

4
898
7
498
200



LEGENDA:

- Katastarsko stanje
- Snimljeno stanje
- Regulaciona linija
- Gradjevinska linija
- Spomenik Djuri Jaksicu
- Pešacki pristup
- Kolski pristup

ГЕОФОТО AGENCIJA ZA GEODEZIJU "ГЕОФОТО" KRAGUJEVAC		
INVESTITOR	OŠ Đura Jakšić, Karadordeva br. 94, Rača	datum: januar 2016.
PREDMET	URBANISTIČKI PROJEKAT OŠ Đura Jakšić, Karadordeva br. 94 kp.br.301/2 KO Rača	razmera: 1:500
PRILOG	Situacija sa regulacijom i kotama nivelacije	
ODGOVORNI URBANISTA	Zorica Pavićević dipl. inž. arh.	
SARADNIK	Filip Sekulić mast. inž. arh.	
DIREKTOR	Miša Marković master inž.geod.	

RAZMERA 1:500
Kote su apsolutne
Snimljeno preciznom tahimetrijom septembra 2009.god.



- LEGENDA:
- Katastarsko stanje
 - Snimljeno stanje
 - Regulaciona linija
 - Gradjevinska linija
 - Zelena površina
 - Spomenik Djuri Jaksicu
 - Pešacki pristup
 - Kolski pristup
 - Parkiranje
 - Protivpozarni put
 - Kolski saobraćaj
 - Pesacki saobraćaj

AGENCIJA ZA GEODEZIJU "GEOFOTO" KRAGUJEVAC		
INVESTITOR	OŠ Đura Jakšić, Karadordeva br. 94, Rača	datum: januar 2016.
PREDMET	URBANISTIČKI PROJEKAT OŠ Đura Jakšić, Karadordeva br. 94 kp.br.301/2 KO Rača	razmera: 1:500
PRILOG	Situacija - prikaz saobraćaja	
ODGOVORNI URBANISTA	Zonica Pavićević dipl. inž. arh.	
SARADNIK	Filip Sekulić mast. inž. arh.	
Miša Marković master inž.geod.		

RAZMERA 1:500
Kote su apsolutne
Snimljeno preciznom tahimetrijom septembra 2009.god.

4
898
450

4
898
450

400

400

350

350

300


300

250

250

4
898
200

4
898
200

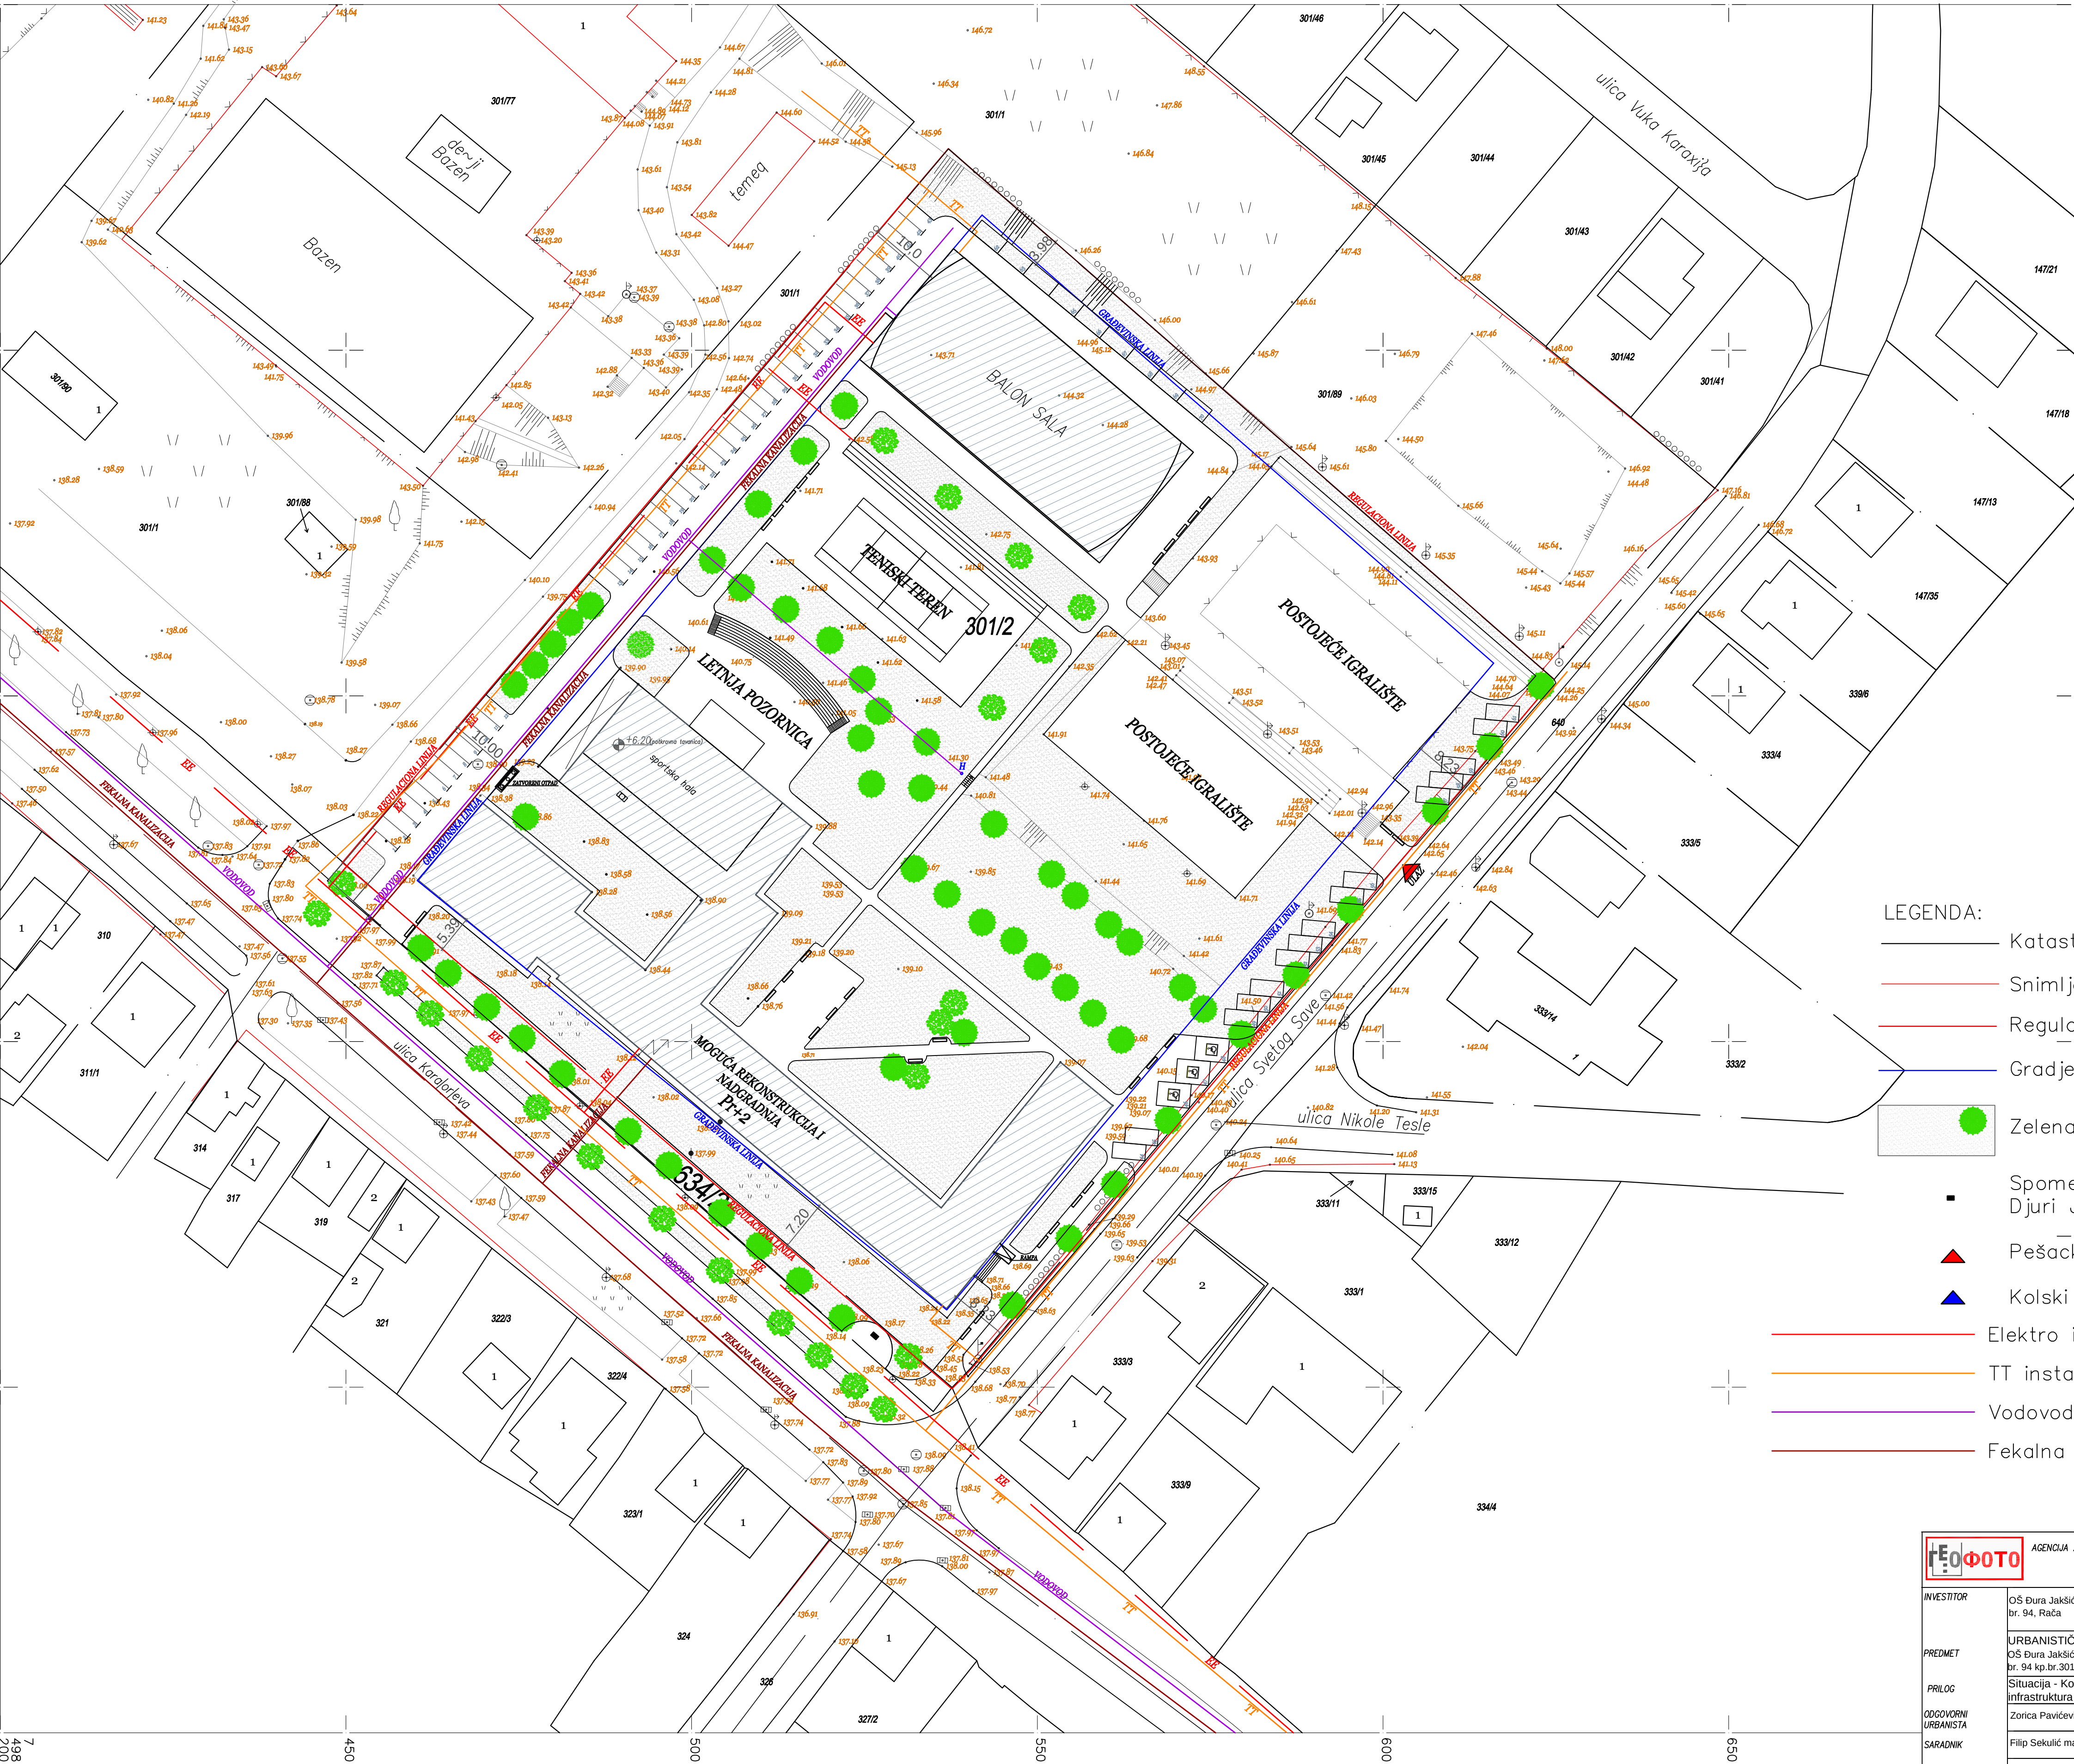

- LEGENDA:
- Katastarsko stanje
 - Snimljeno stanje
 - Regulaciona linija
 - Gradjevinska linija
 - Zelena površina
 - Spomenik Djuri Jaksicu
 - Pešacki pristup
 - Kolski pristup
 - Elektro instalacija
 - TT instalacija
 - Vodovod
 - Fekalna kanalizacija

RAZMERA 1:500
Kote su apsolutne
Snimqeno preciznom tahimetrijom septembra 2009.god.

ГЕОФОТО АГЕНЦИЈА ЗА ГЕОДЕЗИЈУ "ГЕОФОТО" КРАГУЈЕВАЦ		
INVESTITOR	ОS Ђура Јакшић, Карађорђевог бр. 94, Раћа	datum: јануар 2016.
PREMET	URBANISTIČKI PROJEKAT ОS Ђура Јакшић, Карађорђевог бр. 94 кп бр.301/2 КО Раћа	razmera: 1:500
PRILOG	Situacija - Komunalna infrastruktura	
ODGOVORNI URBANISTA	Zorica Pavićević dipl. inž. arh.	
SARADNIK	Filip Sekulić mast. inž. arh.	
	Miša Marković master inž.geod.	

4
898
450

4
898
450

400

400

350

350

300

300

250

250

4
898
7
498
200

4
898
7
498
200



LEGENDA:

- Katastarsko stanje
- Snimljeno stanje
- Regulaciona linija
- Gradjevinska linija
- Zelena površina
Nisko rastinje
- Viskoko rastinje
Cetinari
- Viskoko rastinje
Listopadno rastinje
- Živa ograda
- Spomenik
Djuri Jaksicu
- Pešacki pristup
- Kolski pristup

AGENCIJA ZA GEODEZIJU "GEOFOTO" KRAGUJEVAC		
INVESTITOR	OŠ Đura Jakšić, Karadordeva br. 94, Rača	datum: januar 2016.
PREDMET	URBANISTIČKI PROJEKAT OŠ Đura Jakšić, Karadordeva br. 94 kp.br.301/2 KO Rača	razmera: 1:500
PRILOG	Situacija - Prikaz zelenih površina	
ODGOVORNI URBANISTA	Zorica Pavićević dipl. inž. arh.	
SARADNIK	Filip Sekulić mast. inž. arh.	
Miša Marković master inž.geod.		

RAZMERA 1:500
Kote su apsolutne
Snimljeno preciznom tahimetrijom septembra 2009.god.

4
898
450

400

350

300

250

4
898
200

RAZMERA 1:500
Kote su apsolutne
Snimljeno preciznom tahimetrijom septembra 2009.god.

4
898
450

400

350

300

250

- LEGENDA:
- Katastarsko stanje
 - Snimljeno stanje
 - Regulaciona linija
 - Gradjevinska linija
 - Zelena površina
 - Spomenik
Djuri Jaksicu
 - Pešacki pristup
 - Kolski pristup

ГЕОФОТО AGENCIJA ZA GEODEZIJU "ГЕОФОТО" KRAGUJEVAC		
INVESTITOR	OŠ Đura Jakšić, Karadordeva br. 94, Rača	datum: januar 2016.
PREDMET	URBANISTIČKI PROJEKAT OŠ Đura Jakšić, Karadordeva br. 94 kp.br.301/2 KO Rača	razmera: 1:500
PRILOG	Situacija Urbanističko-arhitektonskog rešenja	
ODGOVORNI URBANISTA	Zorica Pavićević dipl. inž. arh.	
SARADNIK	Filip Sekulić mast. inž. arh.	
Miša Marković master inž.geod.		