
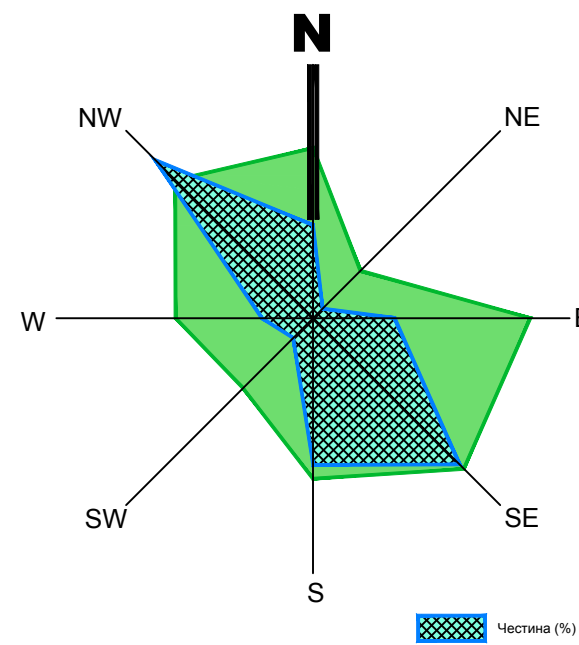


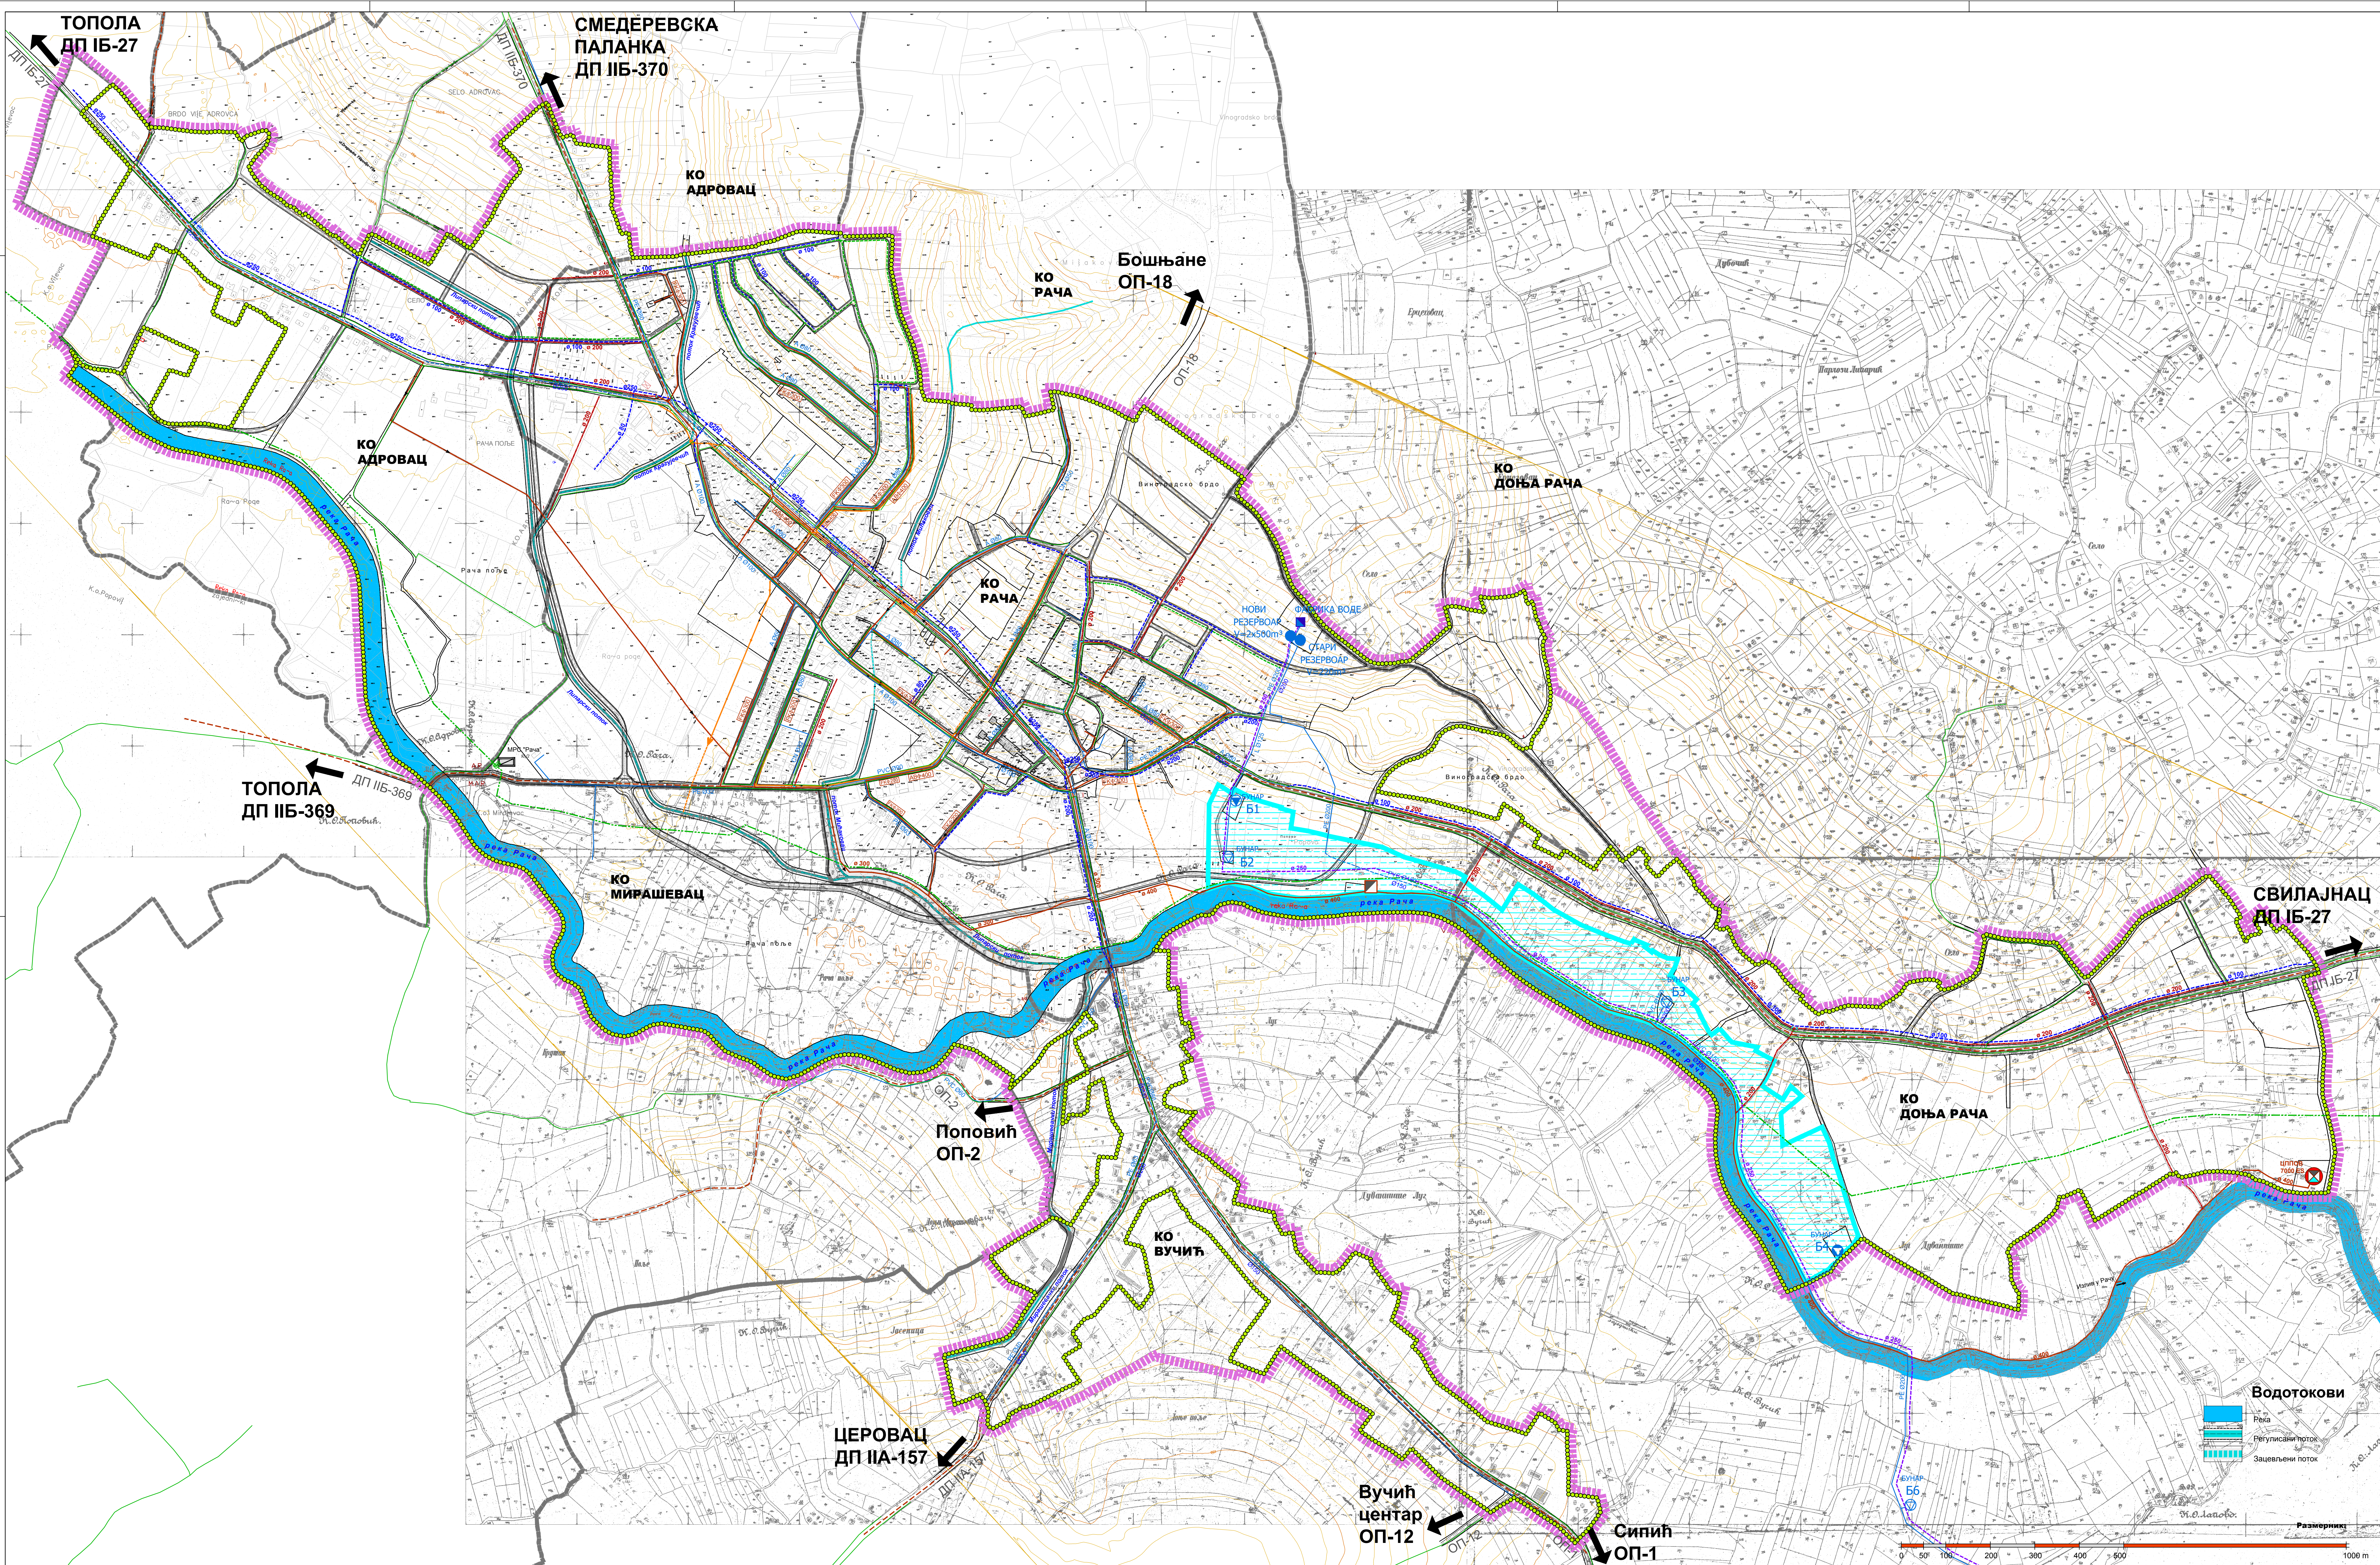

ЛЕГЕНДА
ГРАНИЦЕ

- Граница Плана генералне регулације
- Граница катастарске општине
- Граница грађевинског подручја
- Ориентациони обухват зоне заштите водоквиришта

ВОДОСНАБДЕВАЊЕ

- Постojeћа водоводна мрежа
- Планирана водоводна мрежа
- Водоводна мрежа за реконструкцију (постojeћи пречник / пречник након реконструкције)
- Довод сирове воде
- Резервоар
- Бунар, који се тренутно користи (у потпуности)
- Бунар, који се користи само лети
- Бунар, који се ревитализује
- Постројење за пречишћавање воде

ОДВОЂЕЊЕ ОТПАДНИХ И КИШНИХ ВОДА

- Постojeћа канализациона мрежа
- Планирана канализациона мрежа
- Планирана канализациона мрежа $\varnothing 200$
- Постojeћа атмосферска мрежа
- Планирана атмосферска мрежа
- Постojeћа препућна станица
- Планирано централно постројење за пречишћавање отпадних вода - ЦППВ

ГАСИФИКАЦИЈА

- Планирана мерно-регулациона станица (МРС "Рача")
- Дистрибутивни чепови гасовод радног притиска до 12 бара
- Дистрибутивна гасоводна мрежа до 4 бара
- Дистрибутивна гасоводна мрежа до 4 бара - планирана

Наручилац и носилац израде плана:	ОПШТИНА РАЧА	
Обрађивач плана:	"АРХИПЛАН" ДОО. ул. Кнеза Михаила бр.66 РАЧА	
Назив плана:	ПЛАН ГЕНЕРАЛНЕ РЕГУЛАЦИЈЕ градског насеља РАЧА (пречишћена графика)	
Назив листа:	ГЕНЕРАЛНО РЕШЕЊЕ ЗА ВОДОПРИВРЕДНУ ИНФРАСТРУКТУРУ И ГАСИФИКАЦИЈУ	Размера: 1:5000 Лист број: 9
Руководилац израде:	одговорни урбаниста: дипл.инж.арх. Драгана Бига (200001503)	Датум: јул, 2015. год.