


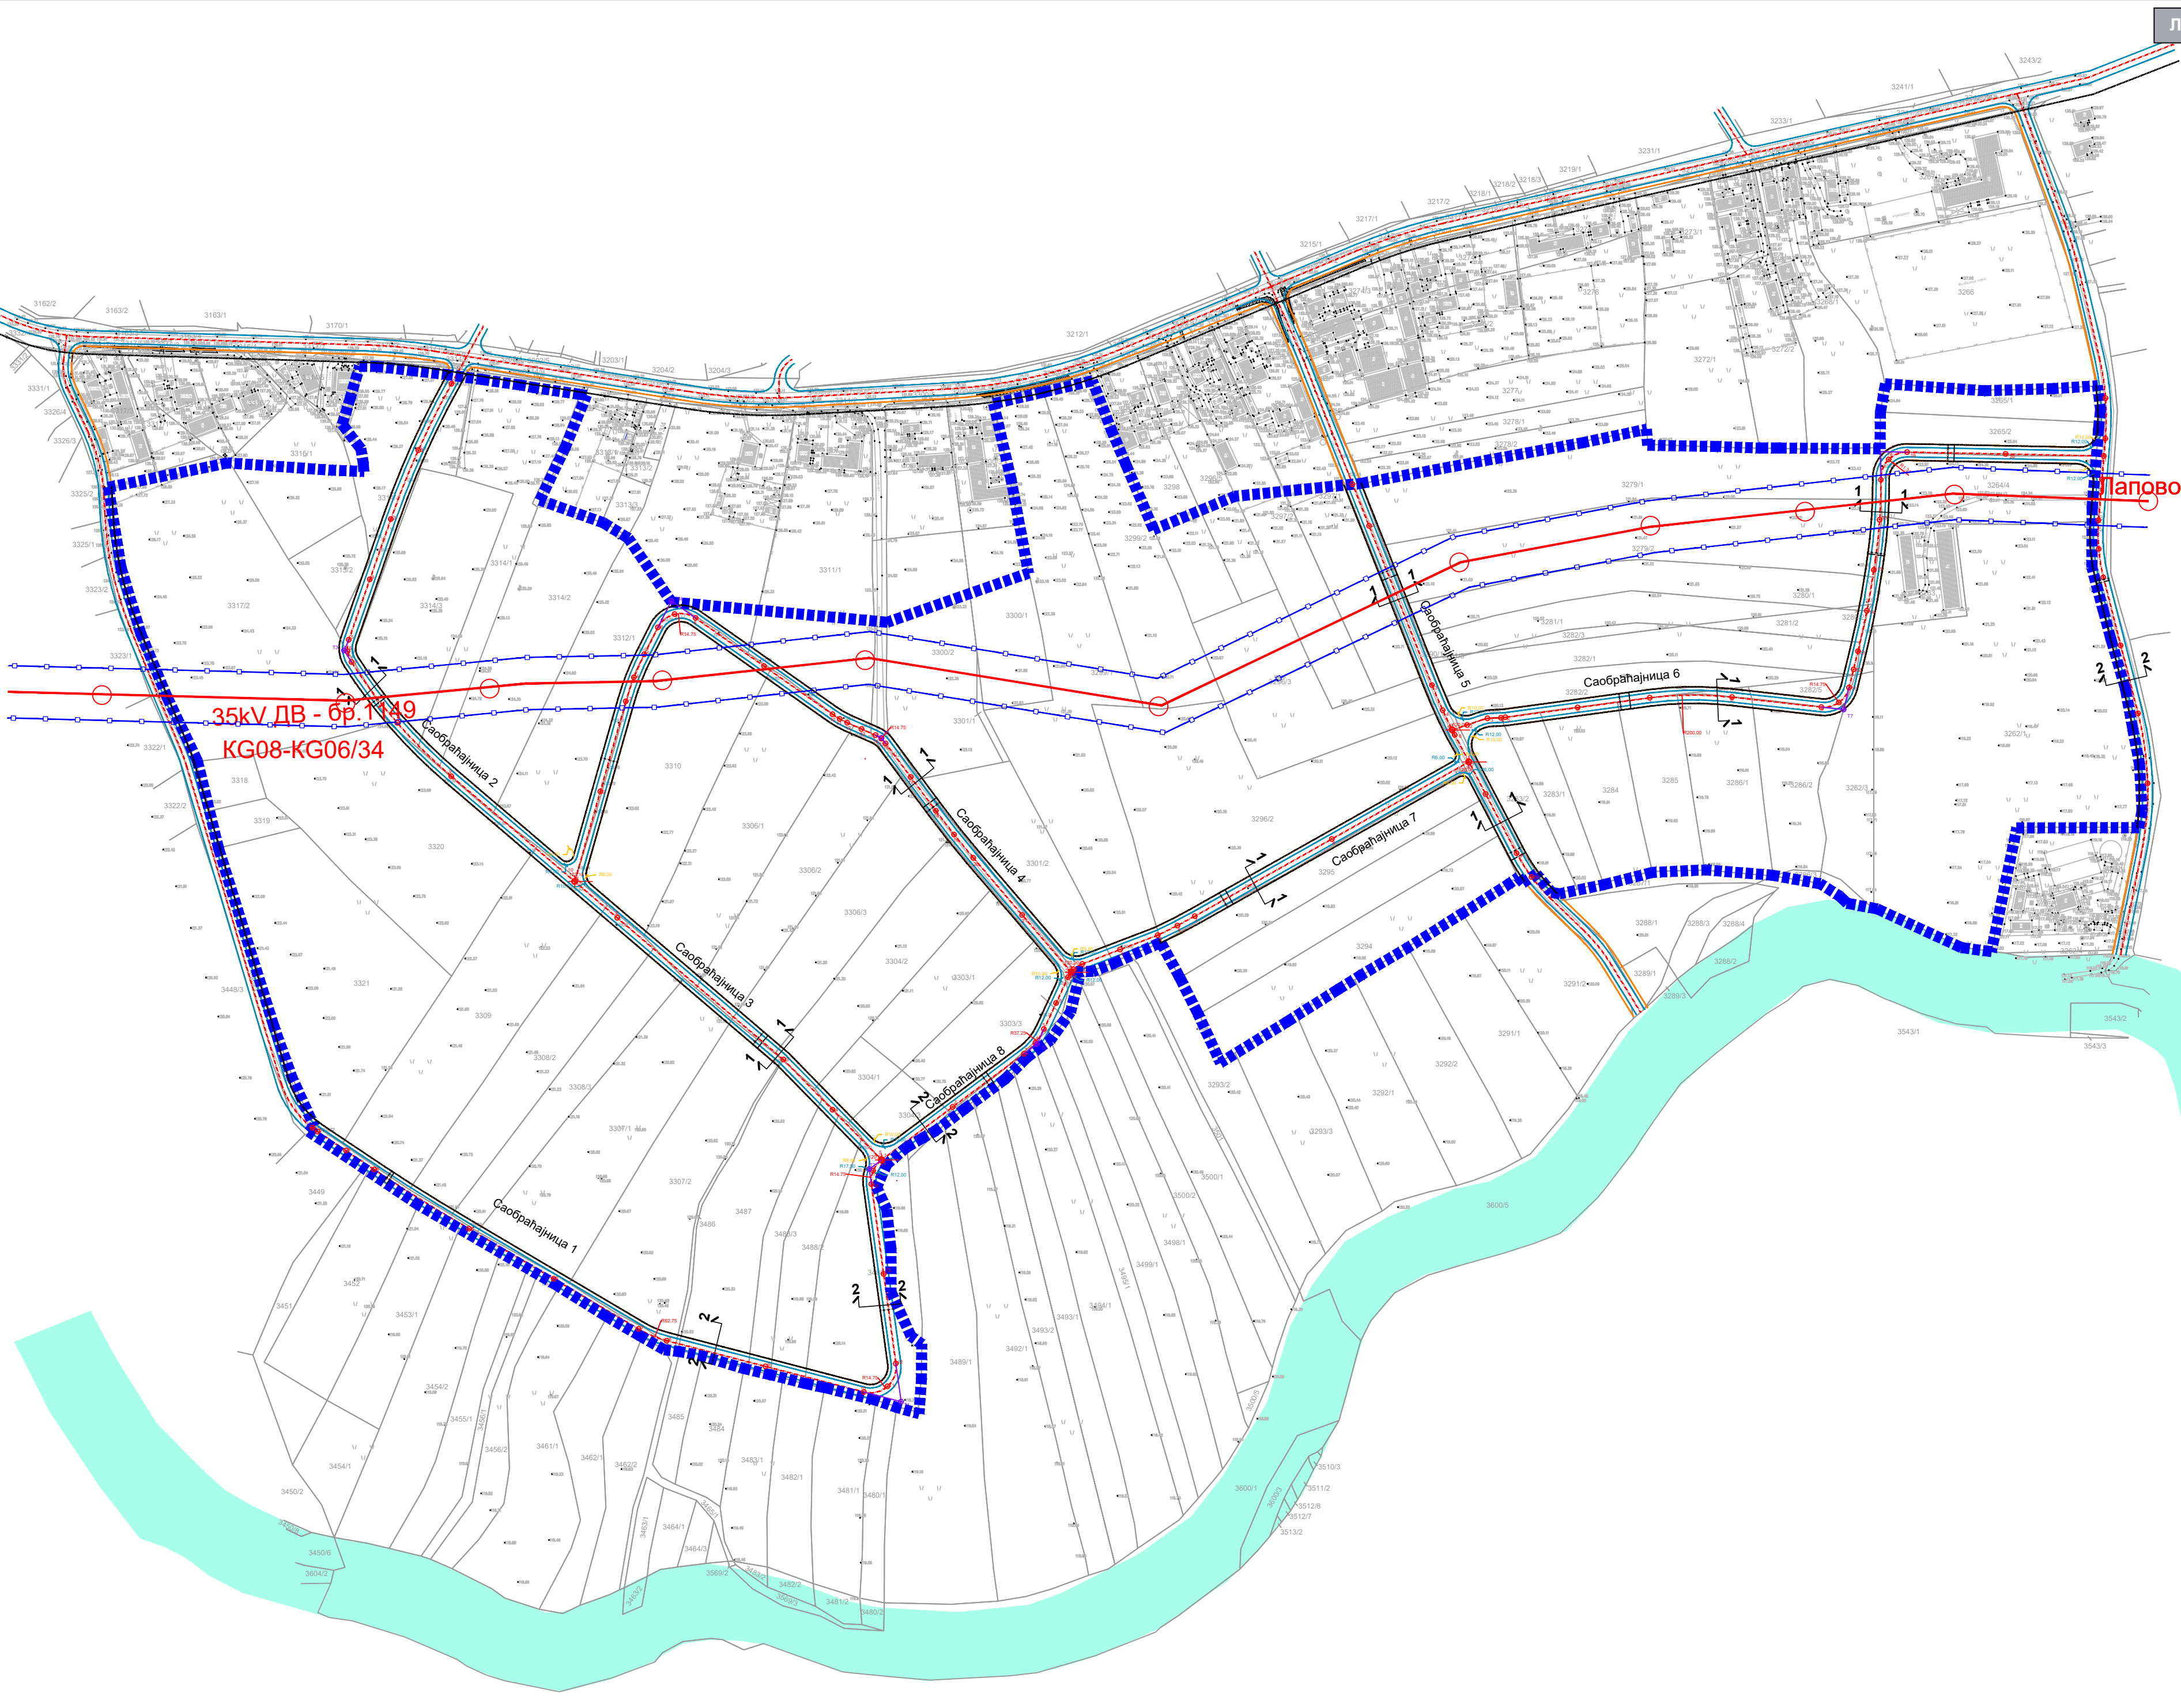

ЛЕГЕНДА

- Граница обухвата Плана
- Граница катастарске парцеле
- Ознака катастарске парцеле
- Ивица коловоза
- Ивица тротоара
- Оса саобраћајнице
- Регулациона линија
- Нивелациони елементи
- Аналитичко - геодетска тачке оса саобраћајница
- Радијус кривине саобраћајнице
- Радијус кривине тротоара
- Попречни профили улица
- Радијус кривине саобраћајница
- Темене тачке


ЗАШТИТНИ ПОЈАСЕВИ
ИНФРАСТРУКТУРНИХ КОРИДОРА

- Постојећи далековод 35 kV
- Граница заштитног појаса далековода 35 kV (15m)


ВОДНО ЗЕМЉИШТЕ

- Река

ПРОФИЛ 1 - 1

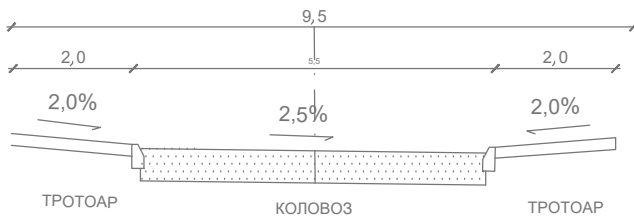

ПРОФИЛ 2 - 2

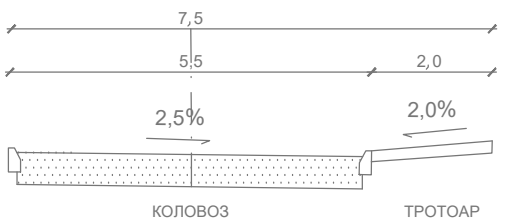

ПЛАН ДЕТАЉНЕ РЕГУЛАЦИЈЕ
РАДНА ЗОНА "ИСТОК"

Наручлац:	Општинска управа Општине Рача Карађорђева 48, 34210 Рача
Обрађивач:	"УРБОПОЛИС" Д.О.О. Шуматовачка 8, 11000 Београд
Одговорни урбаниста:	проф. др Миодраг Ралевић, д.и.а. бр. лиценце 200 572 04
Графички прилог:	6.0 Саобраћајно решење са аналитичко-геодетским елементима
Размера:	1 : 2 500
Датум:	јануар, 2020. године