



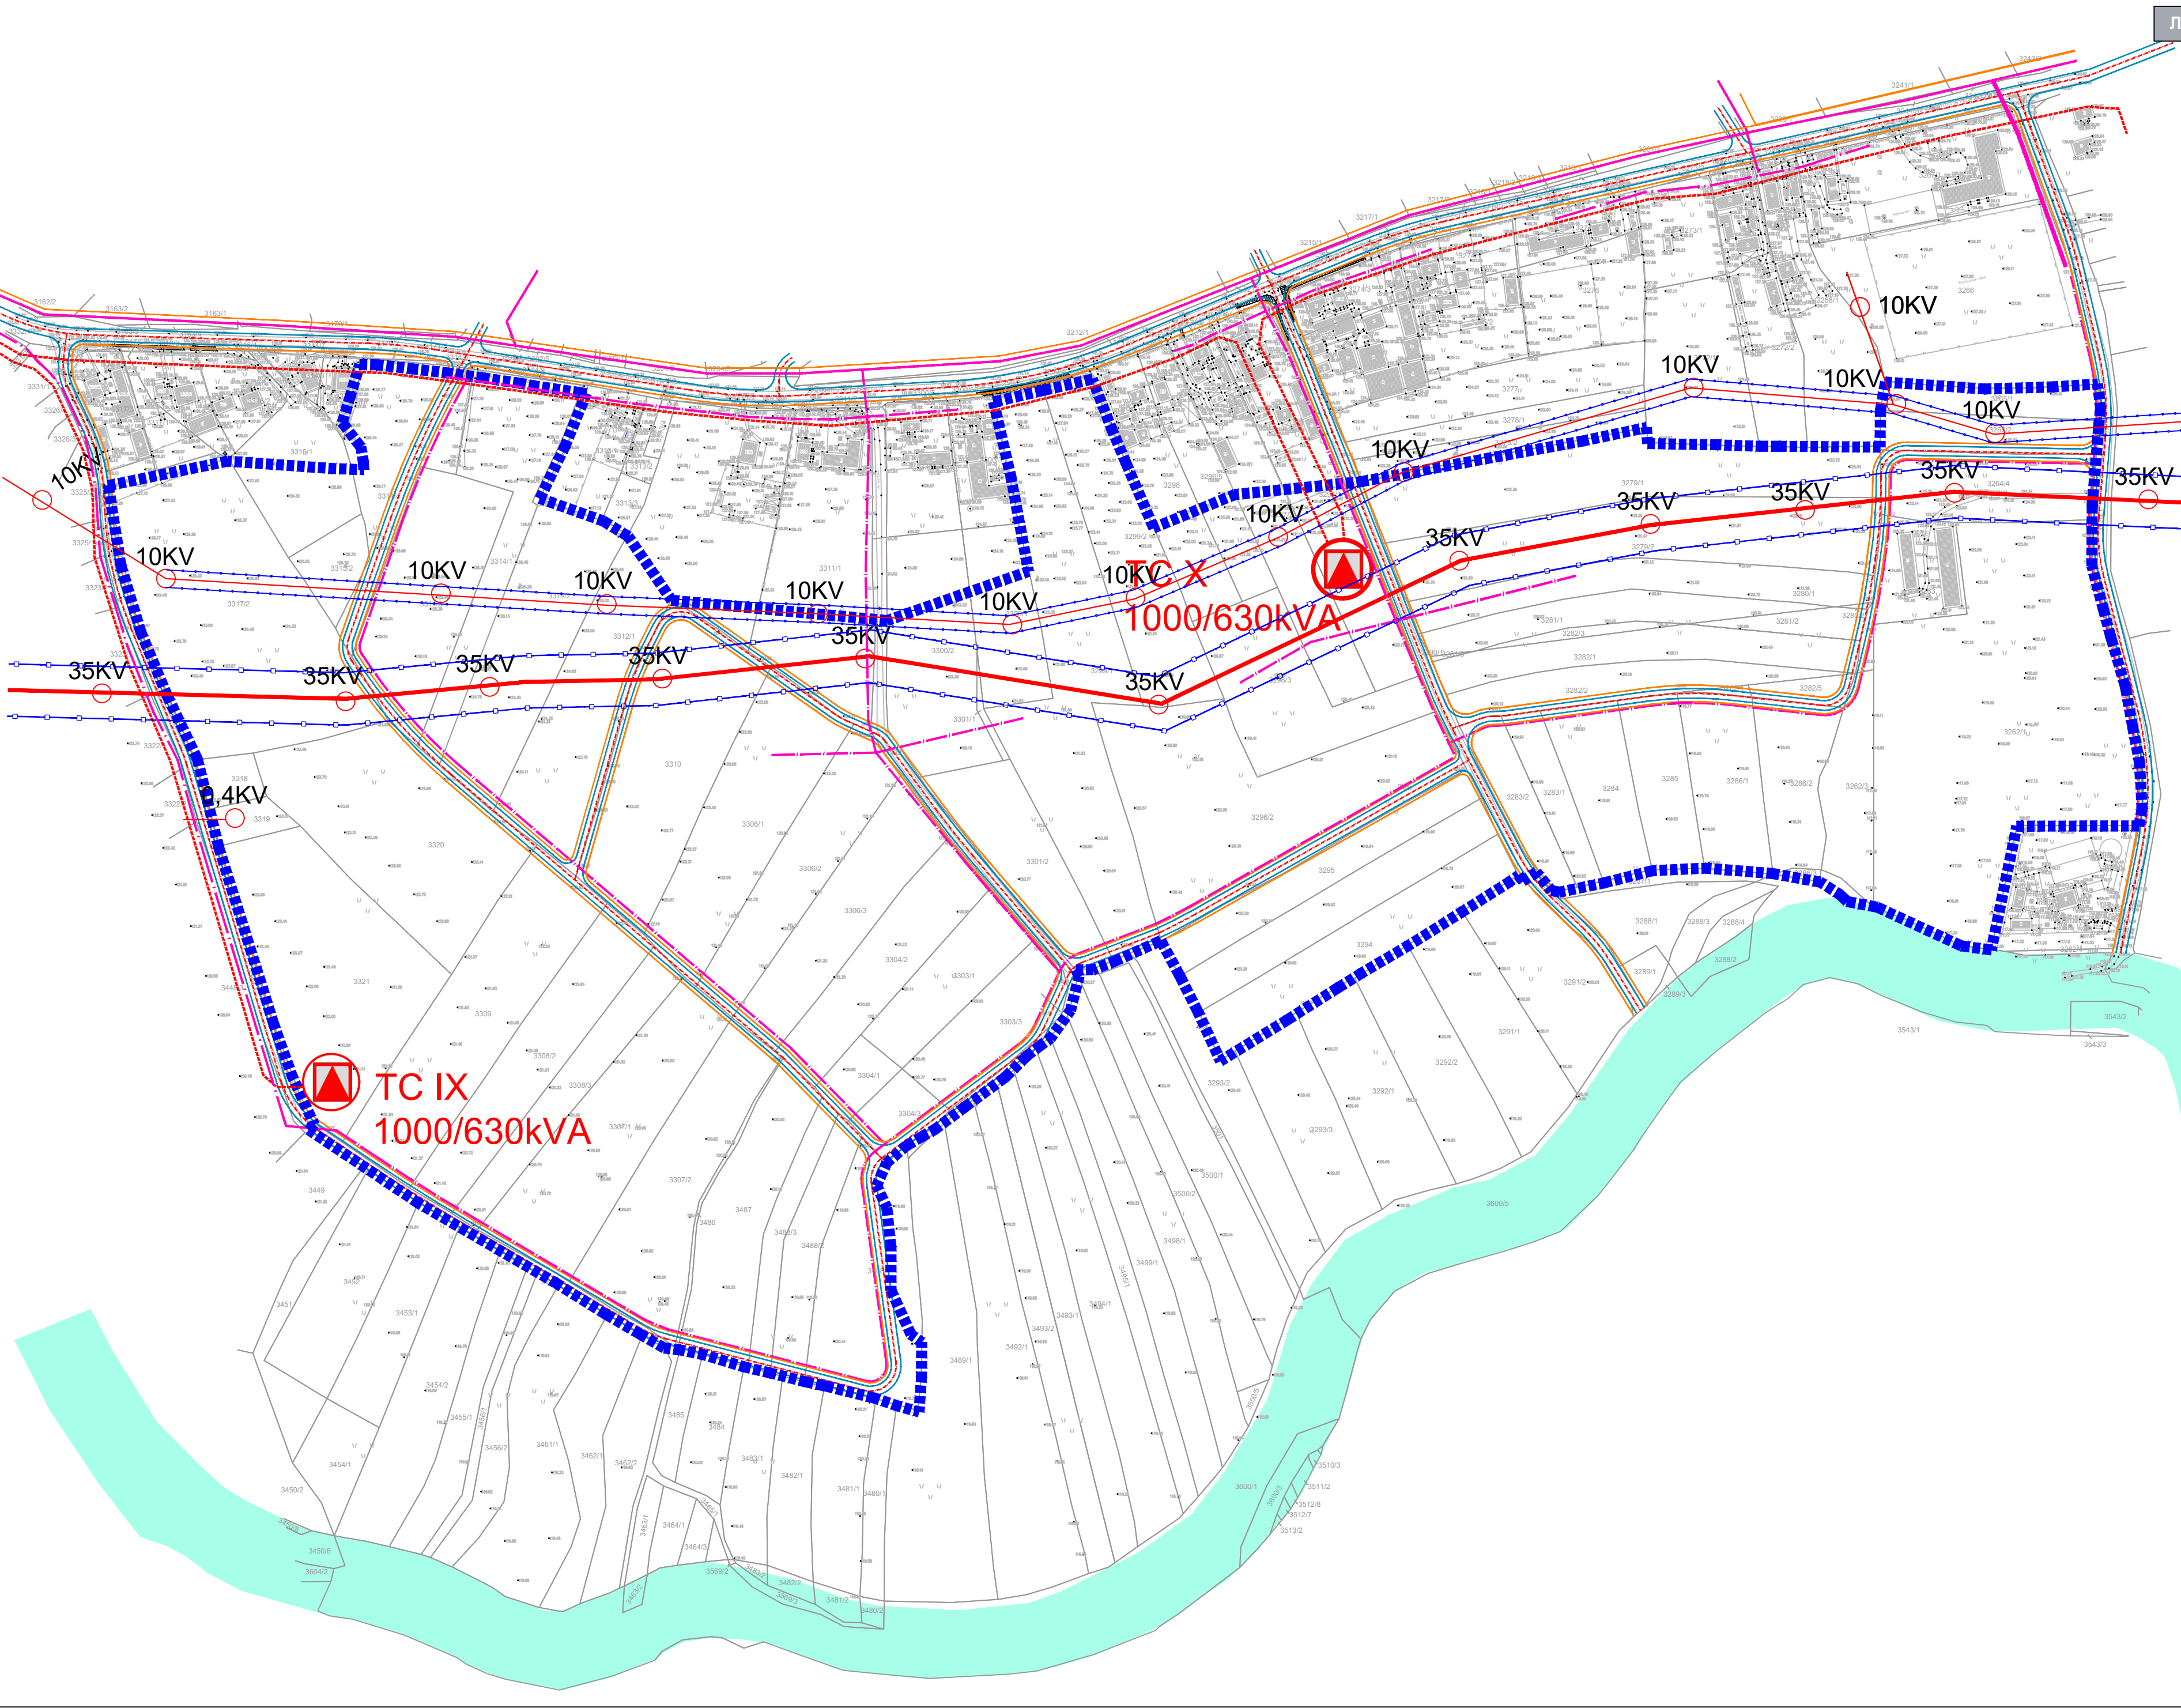

ЛЕГЕНДА

- Граница обухвата Плана
- Граница катастарске парцеле
- Ознака катастарске парцеле
- Оптички кабл
- Постојећи ТТ кабл
- Планирани ТТ кабл
- Планирана трафостаница 10/0,4 kV
- Планирани кабл 10 kV
- Постојећи далековод 10 kV
- Граница заштитног појаса далековода 10kV (5m)
- Постојећи далековод 35 kV
- Граница заштитног појаса далековода 35 kV (15m)
- Постојећа ТС 10/0,4 kV

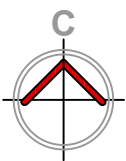

ПЛАН ДЕТАЉНЕ РЕГУЛАЦИЈЕ
РАДНА ЗОНА "ИСТОК"

Наручлац:	Општинска управа Општине Рача Карађорђева 48, 34210 Рача
Обрађивач:	"УРБОПОЛИС" Д.О.О. Шуматовачка 8, 11000 Београд
Одговорни урбаниста:	проф. др Миодраг Ралевић, д.и.а. бр. лиценце 200 572 04
Графички прилог:	7.1 План мреже и објеката инфраструктуре - електро и телекомуникациона мрежа
Размера:	1 : 2 500
Датум:	јануар, 2020. године