



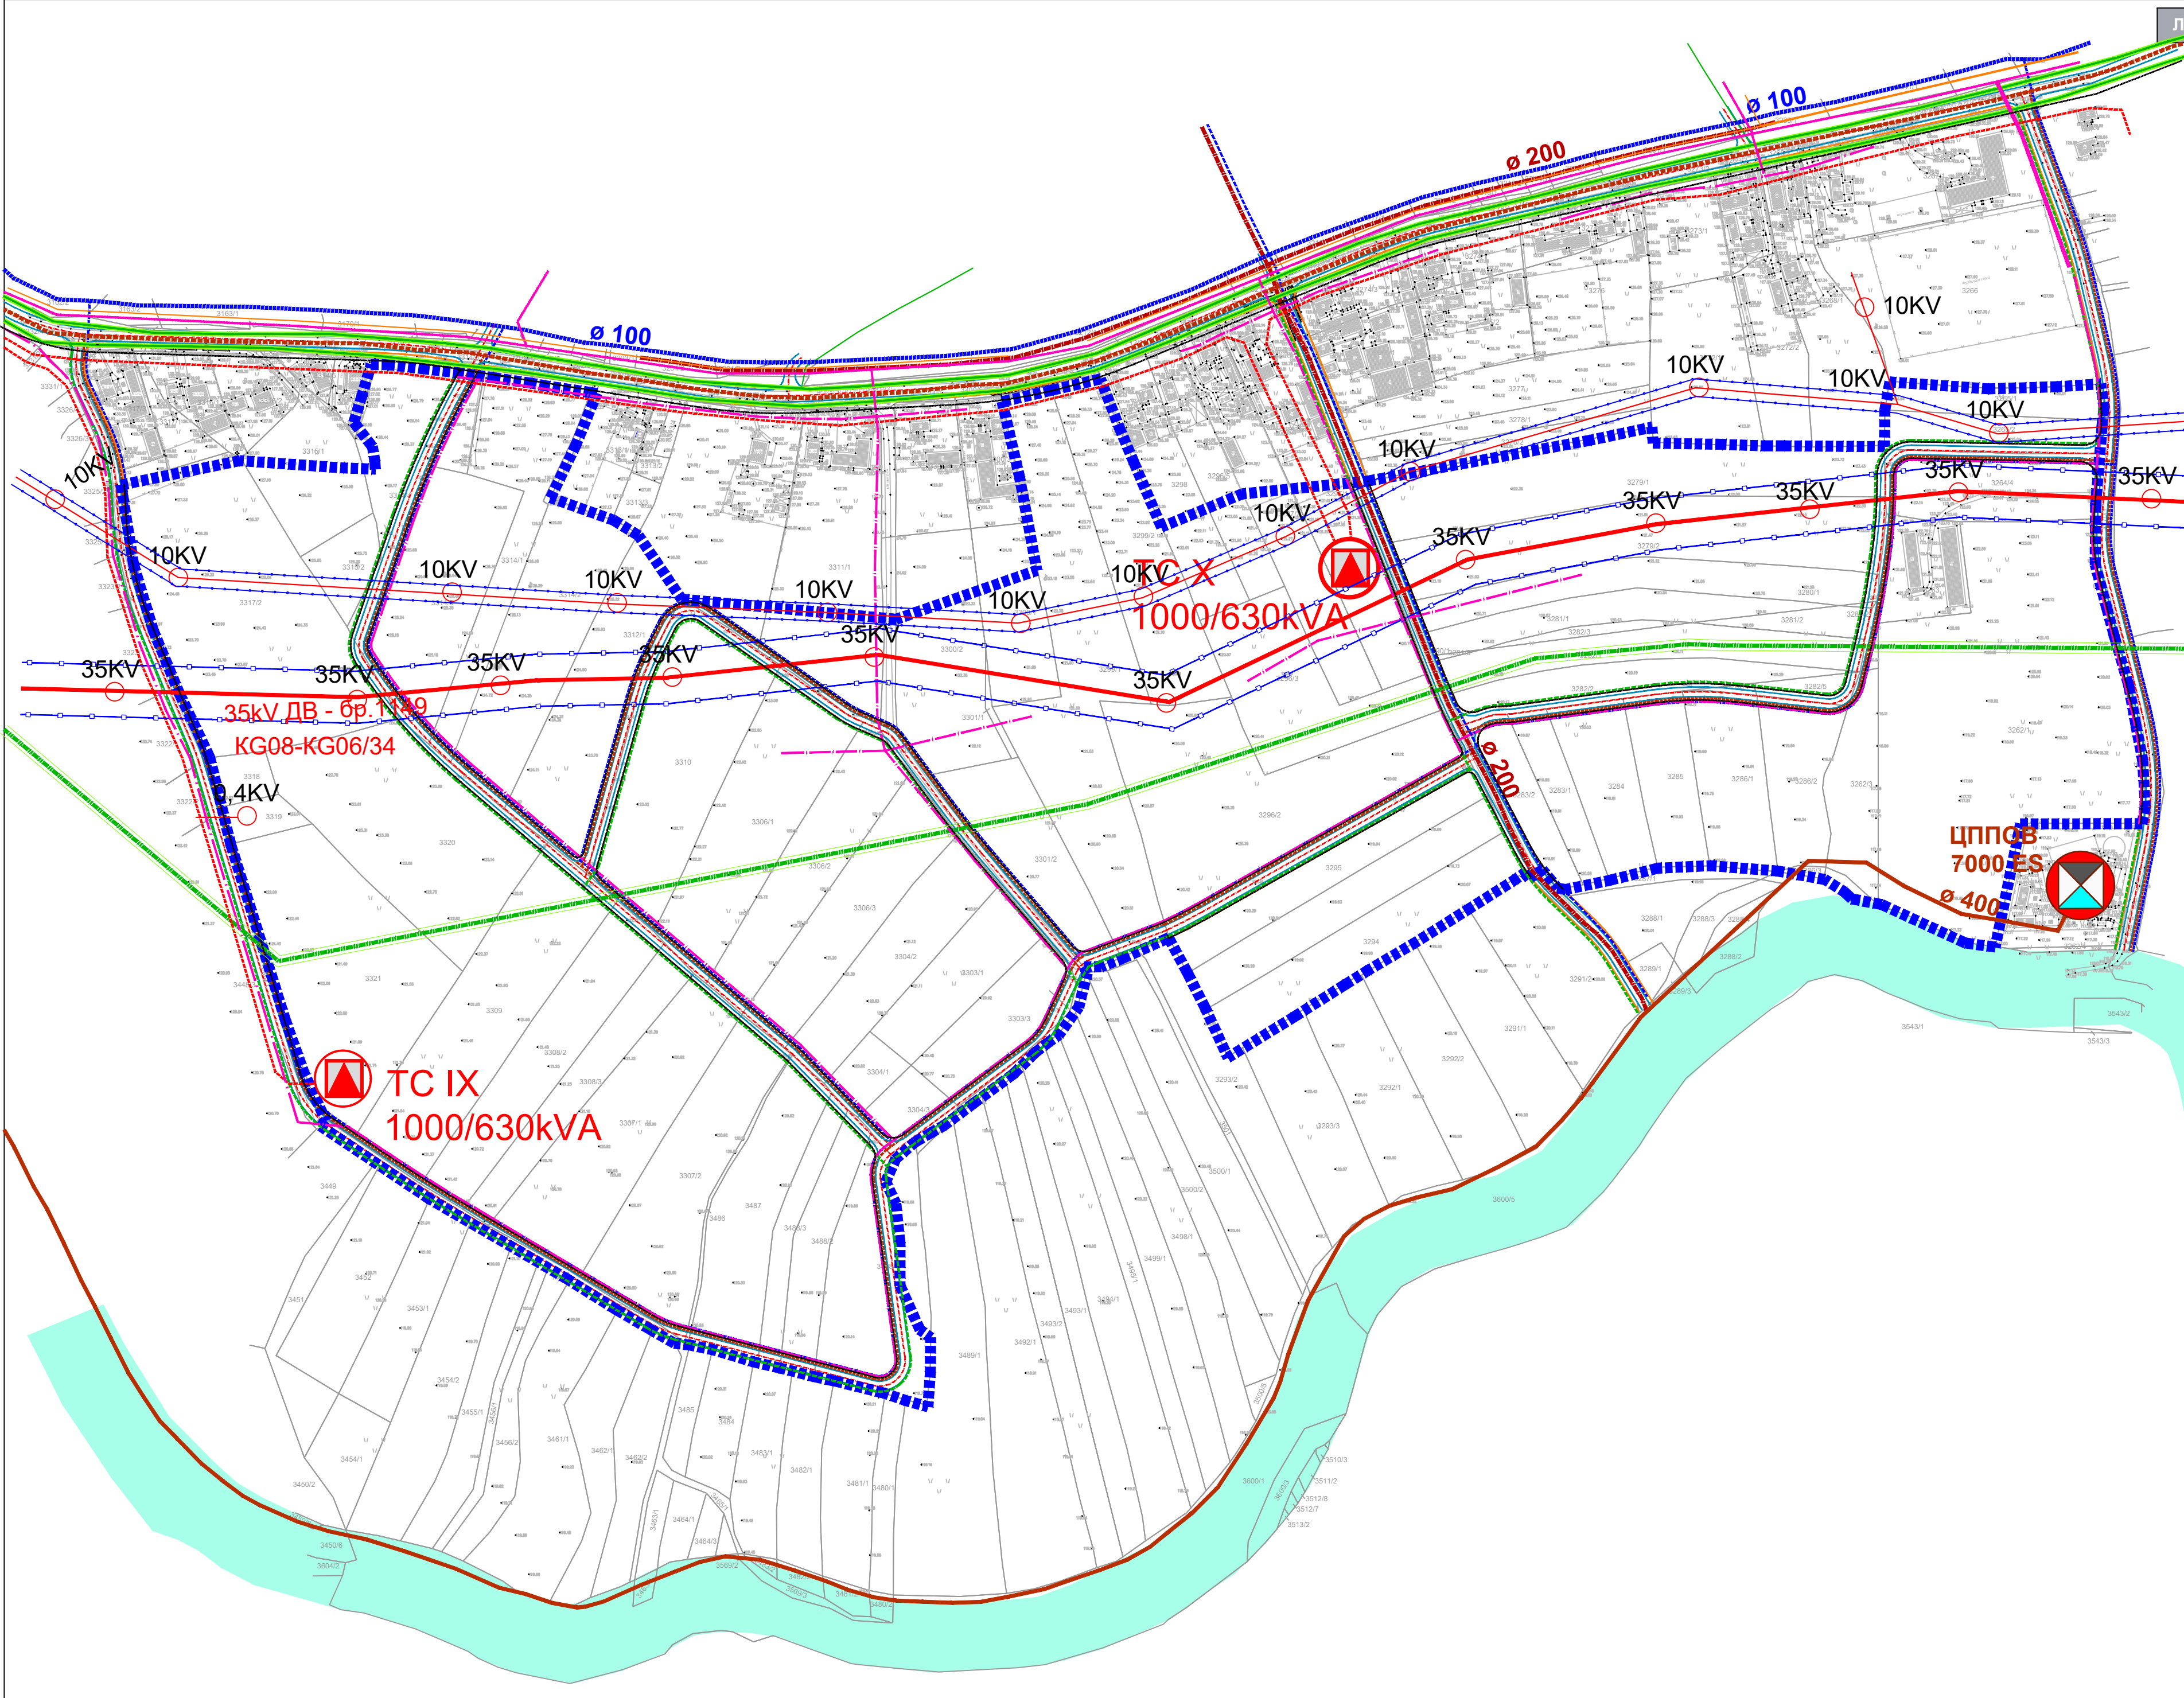

ЛЕГЕНДА

-  Граница обухвата Плана
-  Граница катастарске парцеле
-  Ознака катастарске парцеле
-  Ивица коловоза
-  Ивица тротоара
-  Оса саобраћајнице
-  Регулациона линија
-  Грађевинска линија
-  Планирана водоводна мрежа Ø100
-  Планирана водоводна мрежа
-  Планирана канализациона мрежа Ø200
-  Постојећа канализациона мрежа Ø400
-  Планирана канализациона мрежа
-  Дистрибутивна гасоводна мрежа до 4 бага
-  Дистрибутивна гасоводна мрежа до 4 бага - планирана
-  Дистрибутивни челични гасовод од радног притиска до 12 бага
-  Заштитни појас за дистрибутивни гасовод
-  Оптички кабл
-  Постојећи ТТ кабл
-  Планирани ТТ кабл
-  Планирана трансформаторска станица 10/0,4 kV
-  Планирани кабл 10 kV
-  Постојећи далековод 10 kV
-  Граница заштитног појаса далековода 10kV (5m)
-  Постојећи далековод 35 kV
-  Граница заштитног појаса далековода 35 kV (15m)
-  Далековод 35kV са заштитним коридором и грађевинском линијом
-  Постојећа ТС 10/0,4 kV

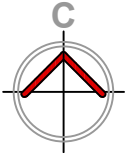

ПЛАН ДЕТАЉНЕ РЕГУЛАЦИЈЕ
РАДНА ЗОНА "ИСТОК"

Наручлац:	Општинска управа Општине Рача Карађорђева 48, 34210 Рача	
Обрађивач:	"УРБОПОЛИС" Д.О.О. Шуматовачка 8, 11000 Београд	
Одговорни урбаниста:	проф. др Миодраг Ралевић, д.и.а. бр. лиценце 200 572 04	
Графички прилог:	8.0	Синхрон план
Размера:	1 : 2 500	
Датум:	јануар, 2020. године	