


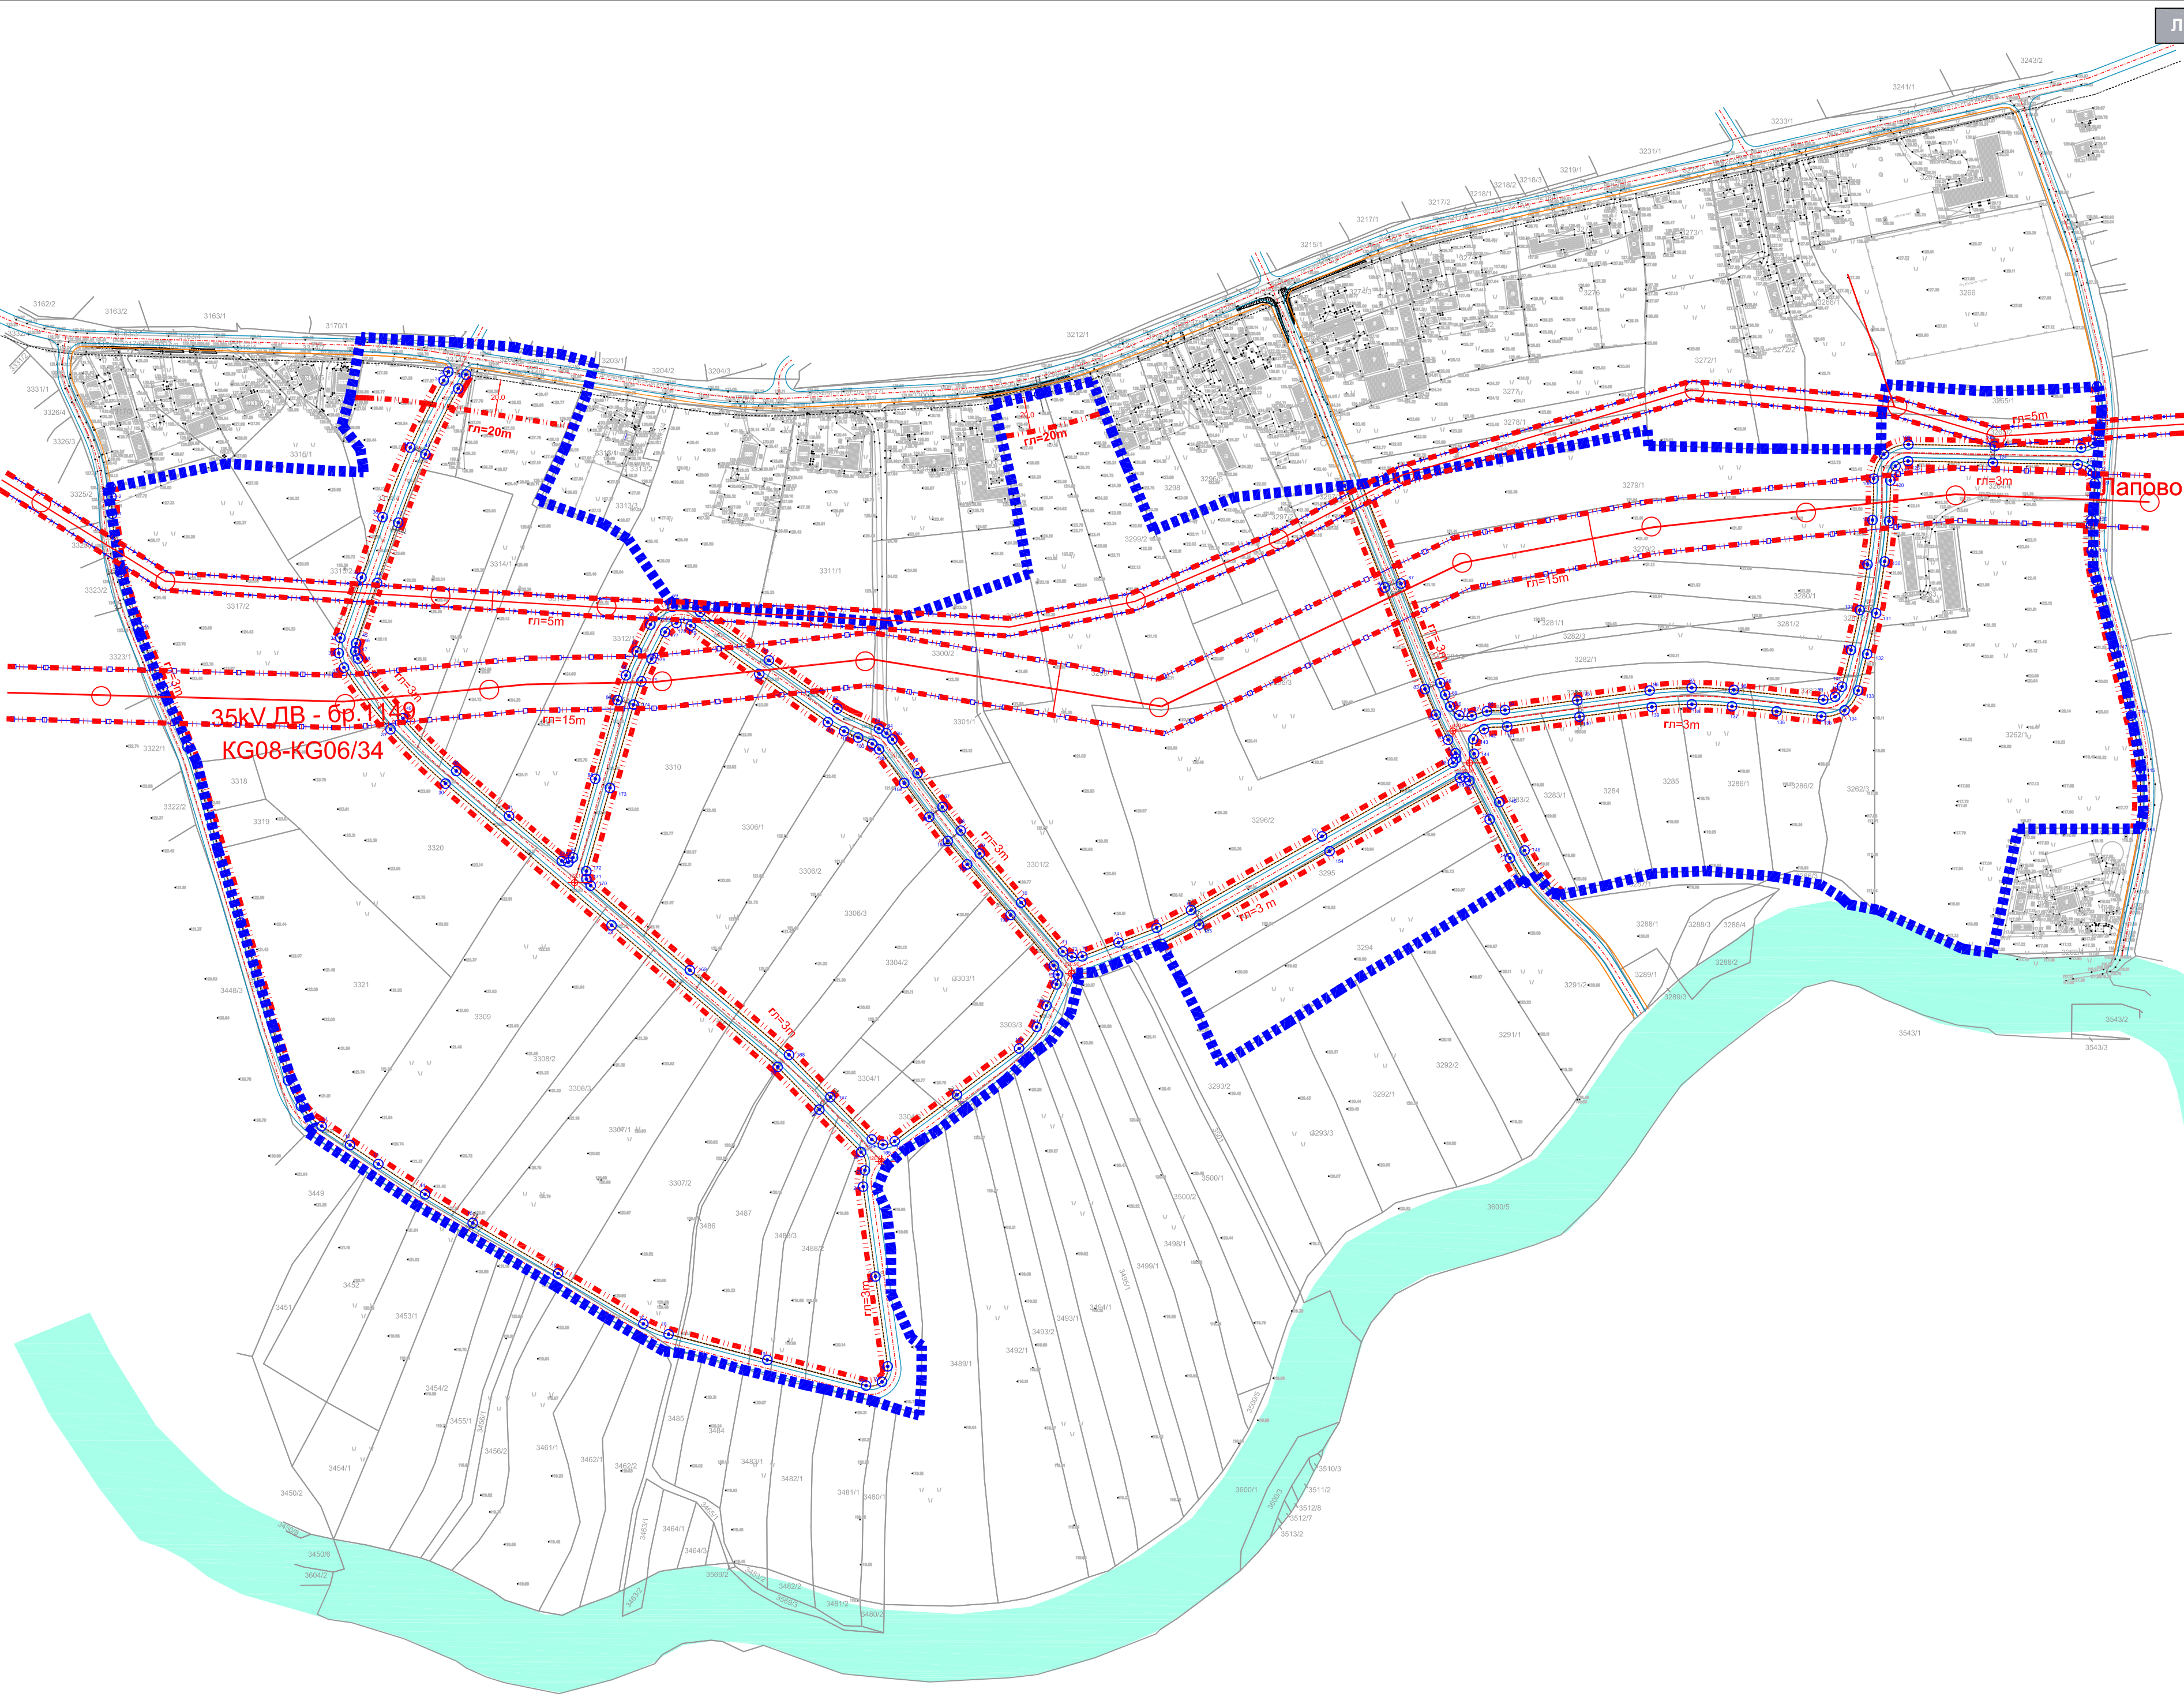

ЛЕГЕНДА

- Граница обухвата Плана
- Граница катастарске парцеле
- Ознака катастарске парцеле
- Ивица коловоза
- Ивица тротоара
- Оса саобраћајнице
- Регулациона линија
- Грађевинска линија
- Аналитичко - геодетске тачке регулације
- Нивелациони елементи

ЗАШТИТНИ ПОЈАСЕВИ
ИНФРАСТРУКТУРНИХ КОРИДОРА

- Постојећи далековод 35 kV
- Граница заштитног појаса далековода 35 kV (15m)
- Далековод 35kV са заштитним коридором и грађевинском линијом

ВОДНО ЗЕМЉИШТЕ

- Река

ПЛАН ДЕТАЉНЕ РЕГУЛАЦИЈЕ
РАДНА ЗОНА "ИСТОК"

Наручлац:	Општинска управа Општине Рача Карађорђева 48, 34210 Рача
Обрађивач:	"УРБОПОЛИС" Д.О.О. Шуматовачка 8, 11000 Београд
Одговорни урбаниста:	проф. др Миодраг Ралевић, д.и.а. бр. лиценце 200 572 04
Графички прилог:	5.0 Регулационо-нивелациони план
Размера:	1 : 2 500
Датум:	мај, 2020. године