


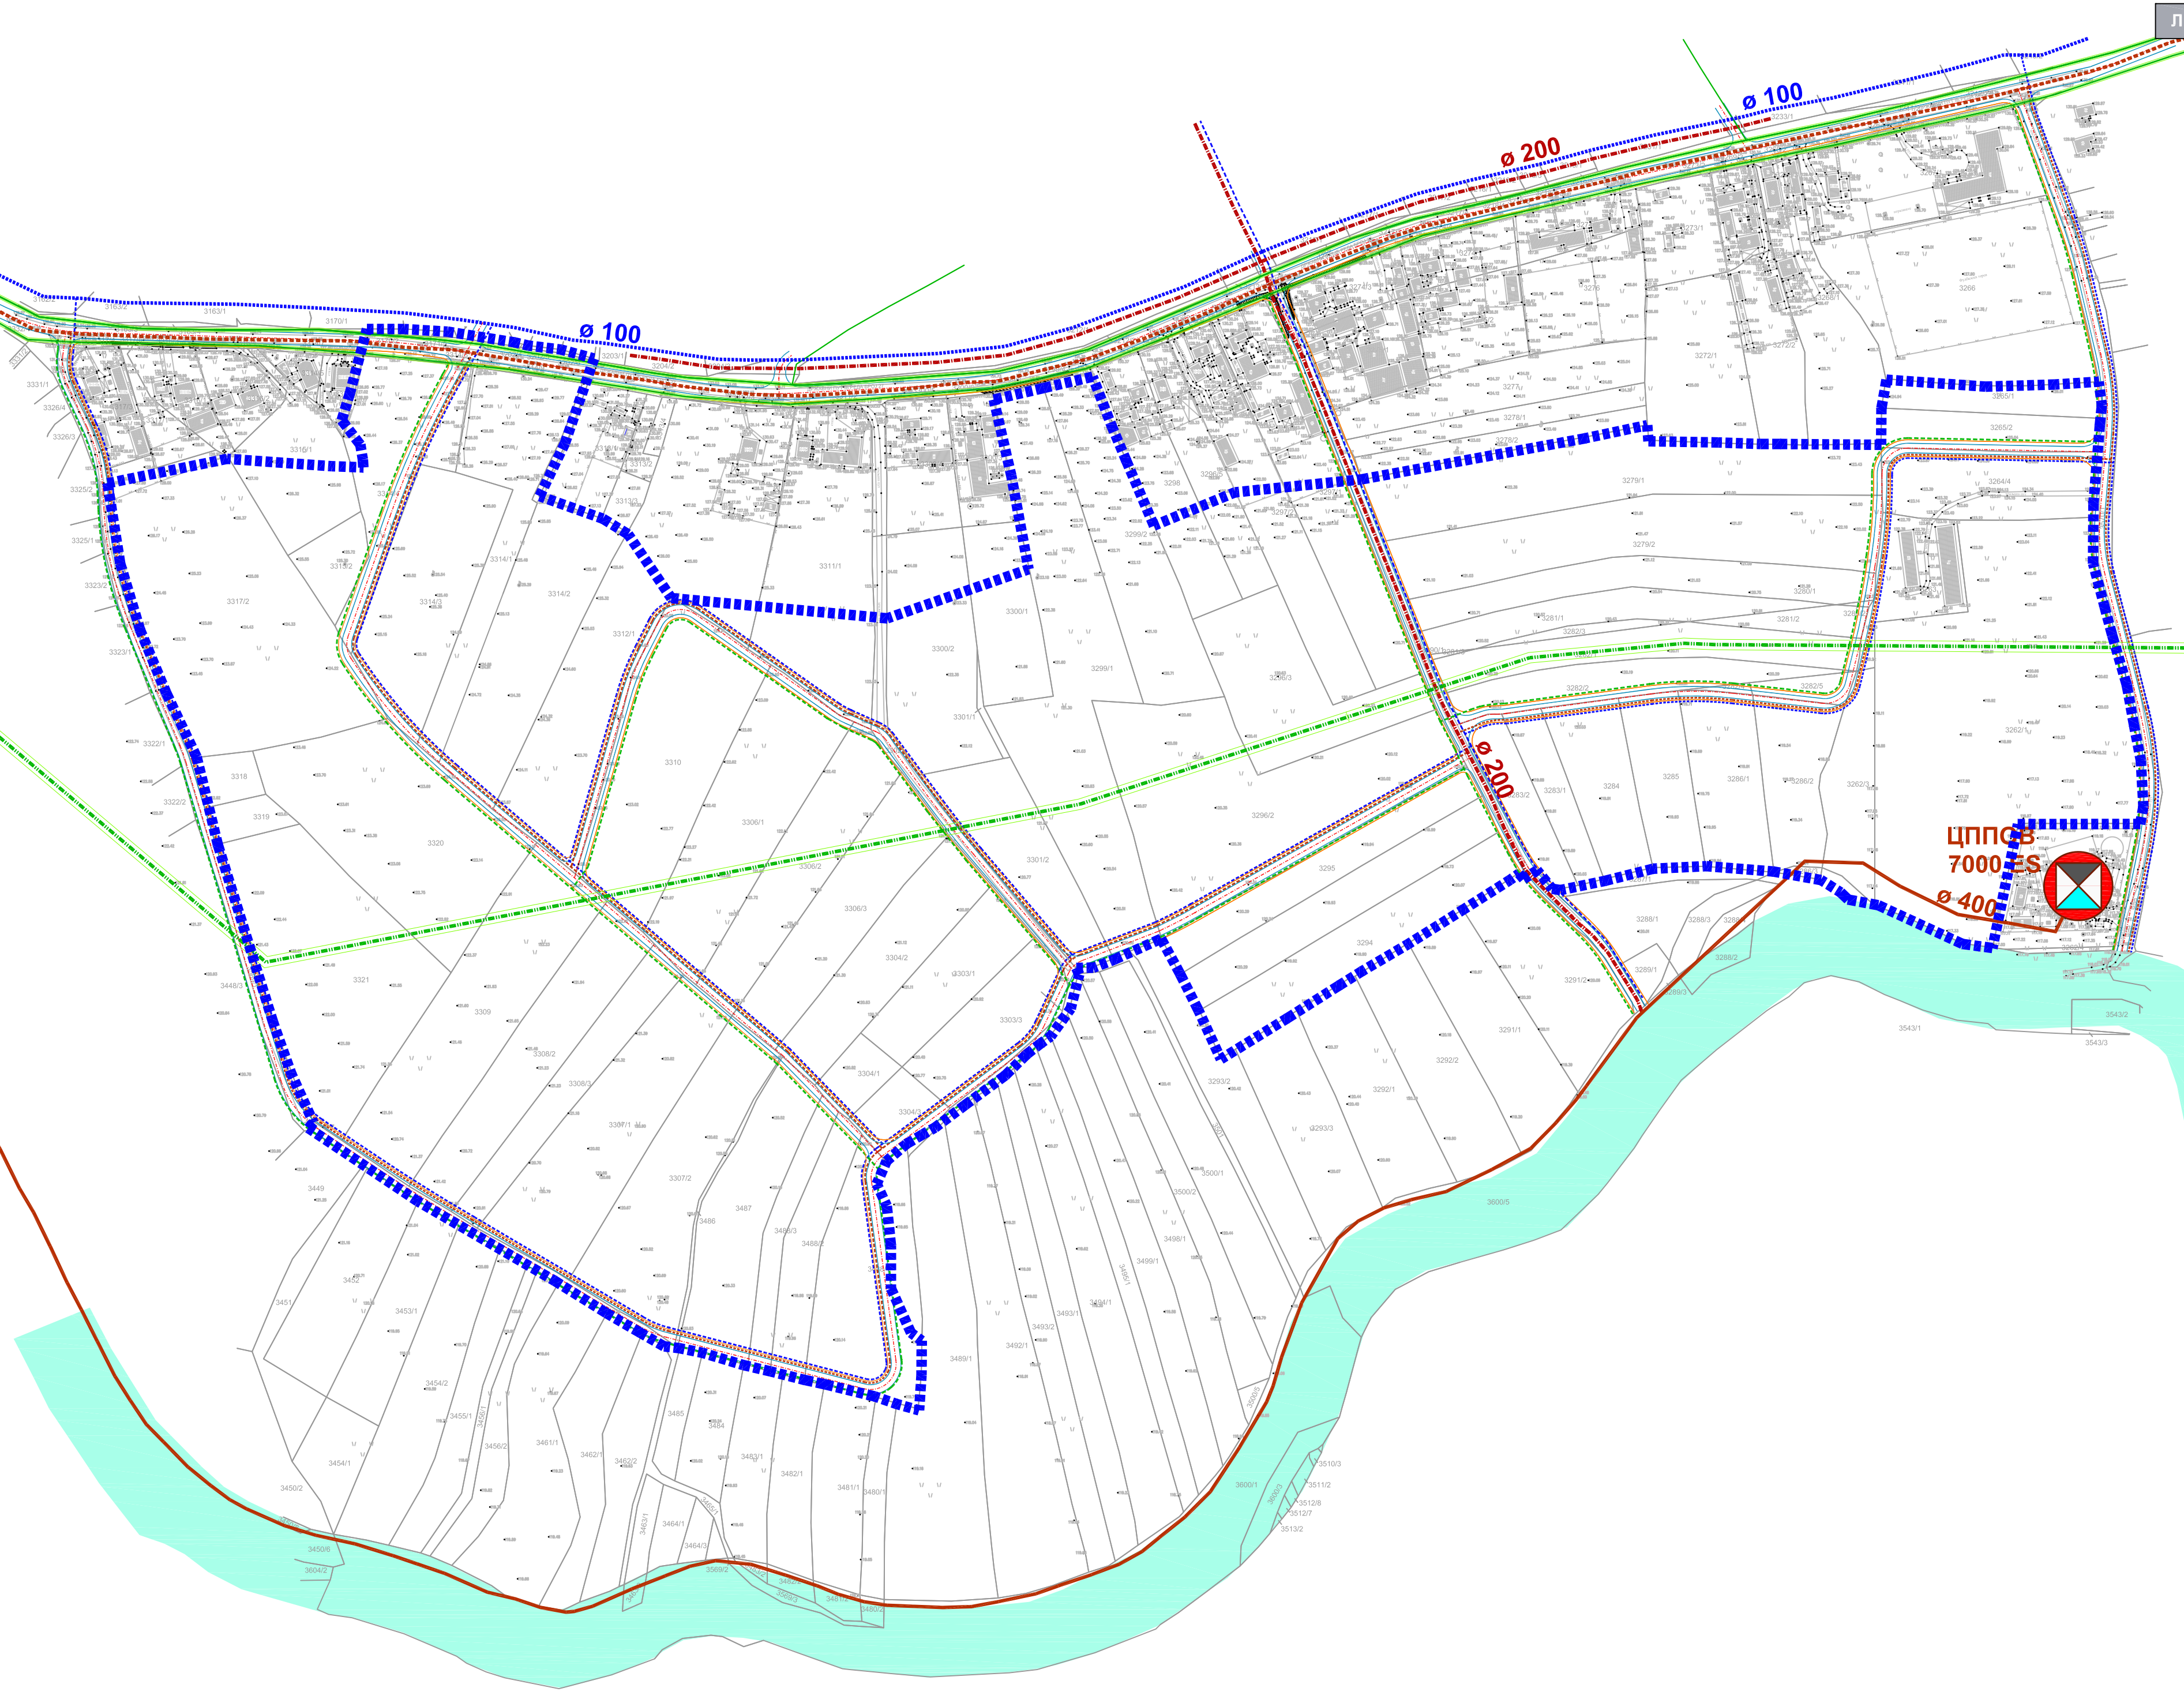

ЛЕГЕНДА

- Граница обухвата Плана
- Граница катастарске парцеле
- Ознака катастарске парцеле
- Ивица коловоза
- Ивица тротоара
- Оса саобраћајнице
- Планирана водоводна мрежа Ø100
- Планирана водоводна мрежа
- Планирана канализациона мрежа Ø200
- Постојећа канализациона мрежа Ø400
- Планирана канализациона мрежа
- Дистрибутивна гасоводна мрежа до 4 bara
- Дистрибутивна гасоводна мрежа до 4 bara - планирана
- Дистрибутивни челични гасовод од радног притиска до 16 bara
- Заштитни појас за дистрибутивни гасовод



ПЛАН ДЕТАЉНЕ РЕГУЛАЦИЈЕ
РАДНА ЗОНА "ИСТОК"

Наручлац:	Општинска управа Општине Рача Карађорђева 48, 34210 Рача
Обрађивач:	"УРБОПОЛИС" Д.О.О. Шуматовачка 8, 11000 Београд
Одговорни урбаниста:	проф. др Миодраг Ралевић, д.и.а. бр. лиценце 200 572 04
Графички прилог:	7.0 План мреже и објекта инфраструктуре - водопривредна и гасоводна мрежа
Размера:	1 : 2 500
Датум:	мај, 2020. године