


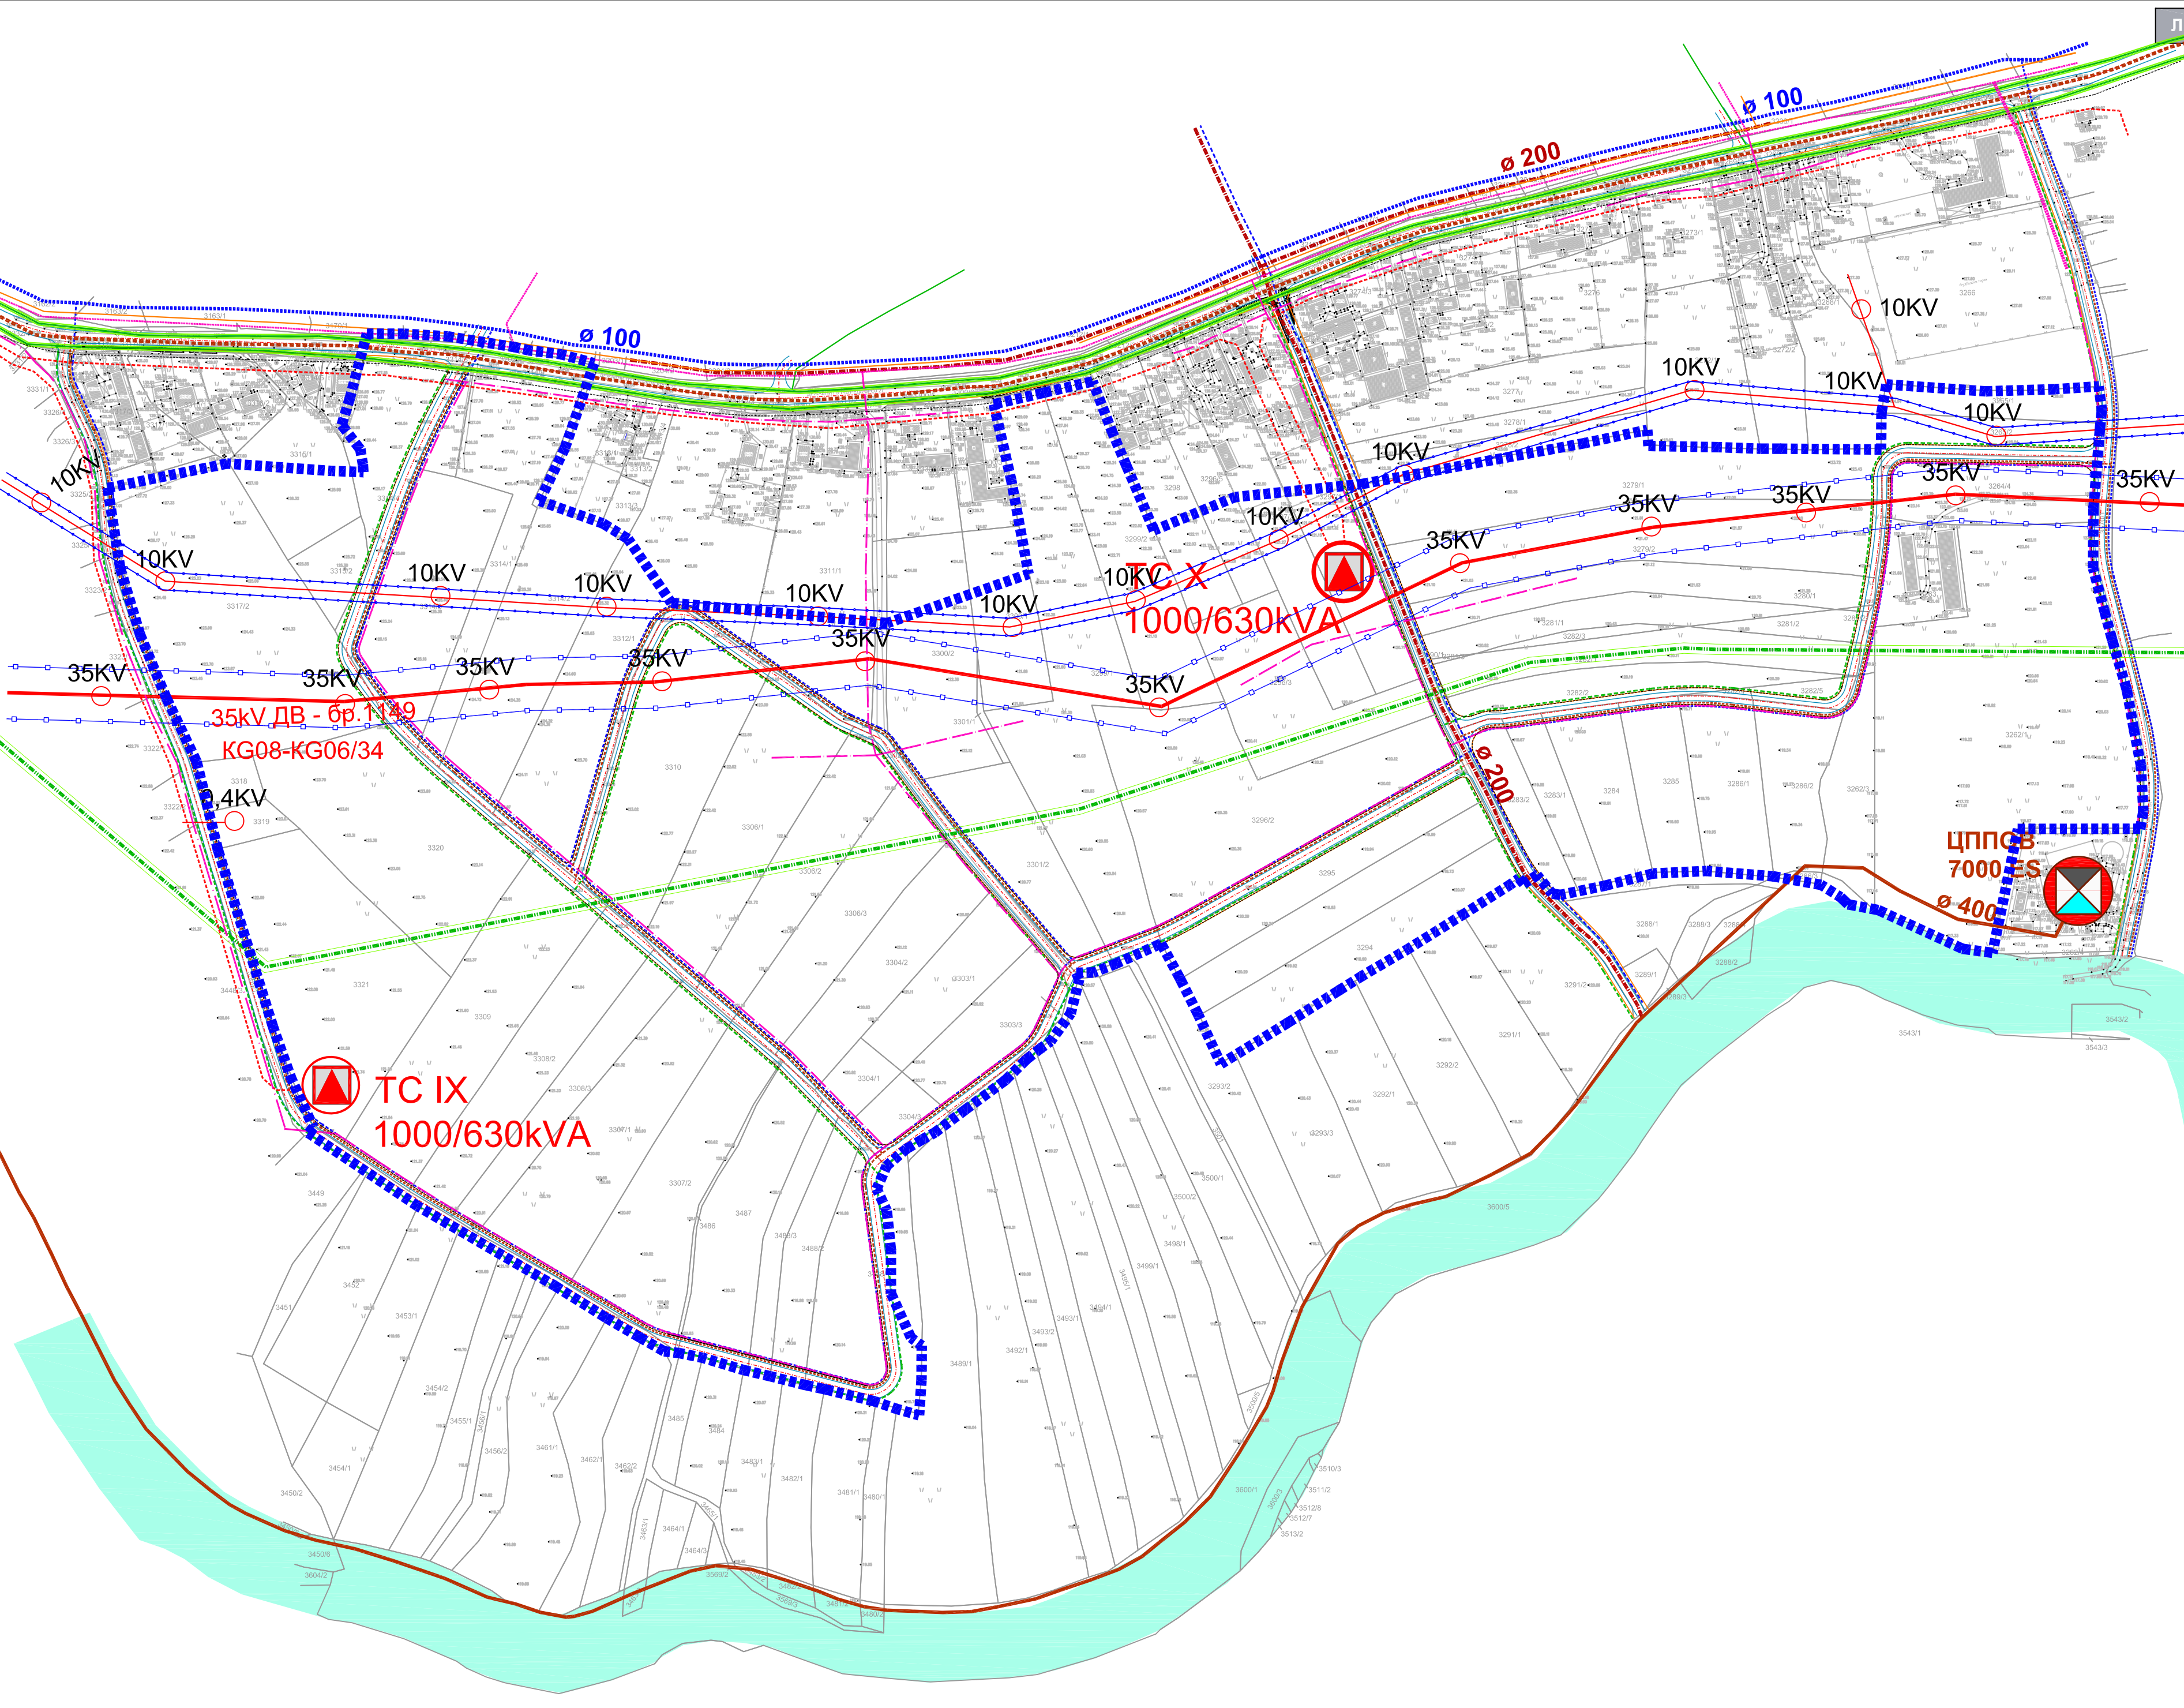

ЛЕГЕНДА

- Граница обухвата Плана

Граница катастарске парцеле

Ознака катастарске парцеле

Ивица коловоза

Ивица тротоара

Оса саобраћајнице

Регулациона линија

Грађевинска линија

Планирана водоводна мрежа Ø100

Планирана водоводна мрежа

Планирана канализациона мрежа Ø200

Постојећа канализациона мрежа Ø400

Планирана канализациона мрежа

Дистрибутивна гасоводна мрежа до 4 бара

Дистрибутивна гасоводна мрежа до 4 бара - планирана

Дистрибутивни челични гасовод од радног притиска до 12 бара

Заштитни појас за дистрибутивни гасовод

Оптички кабл

Постојећи ТТ кабл

Планирани ТТ кабл

Планирана трафостаница 10/0,4 kV

Планирани кабл 10 kV

Постојећи далековод 10 kV

Граница заштитног појаса далековода 10kV (5m)

Постојећи далековод 35 kV

Граница заштитног појаса далековода 35 kV (15m)

Далековод 35kV са заштитним коридором и грађевинском линијом

Постојећа ТС 10/0,4 kV

ПЛАН ДЕТАЉНЕ РЕГУЛАЦИЈЕ
РАДНА ЗОНА "ИСТОК"

Наручлац:	Општинска управа Општине Рача Карађорђева 48, 34210 Рача
Обрађивач:	"УРБОПОЛИС" Д.О.О. Шуматовачка 8, 11000 Београд
Одговорни урбаниста:	проф. др Миодраг Ралевић, д.и.а. бр. лиценце 200 572 04
Графички прилог:	8.0 Синхрон план
Размера:	1 : 2 500
Датум:	мај, 2020. године