


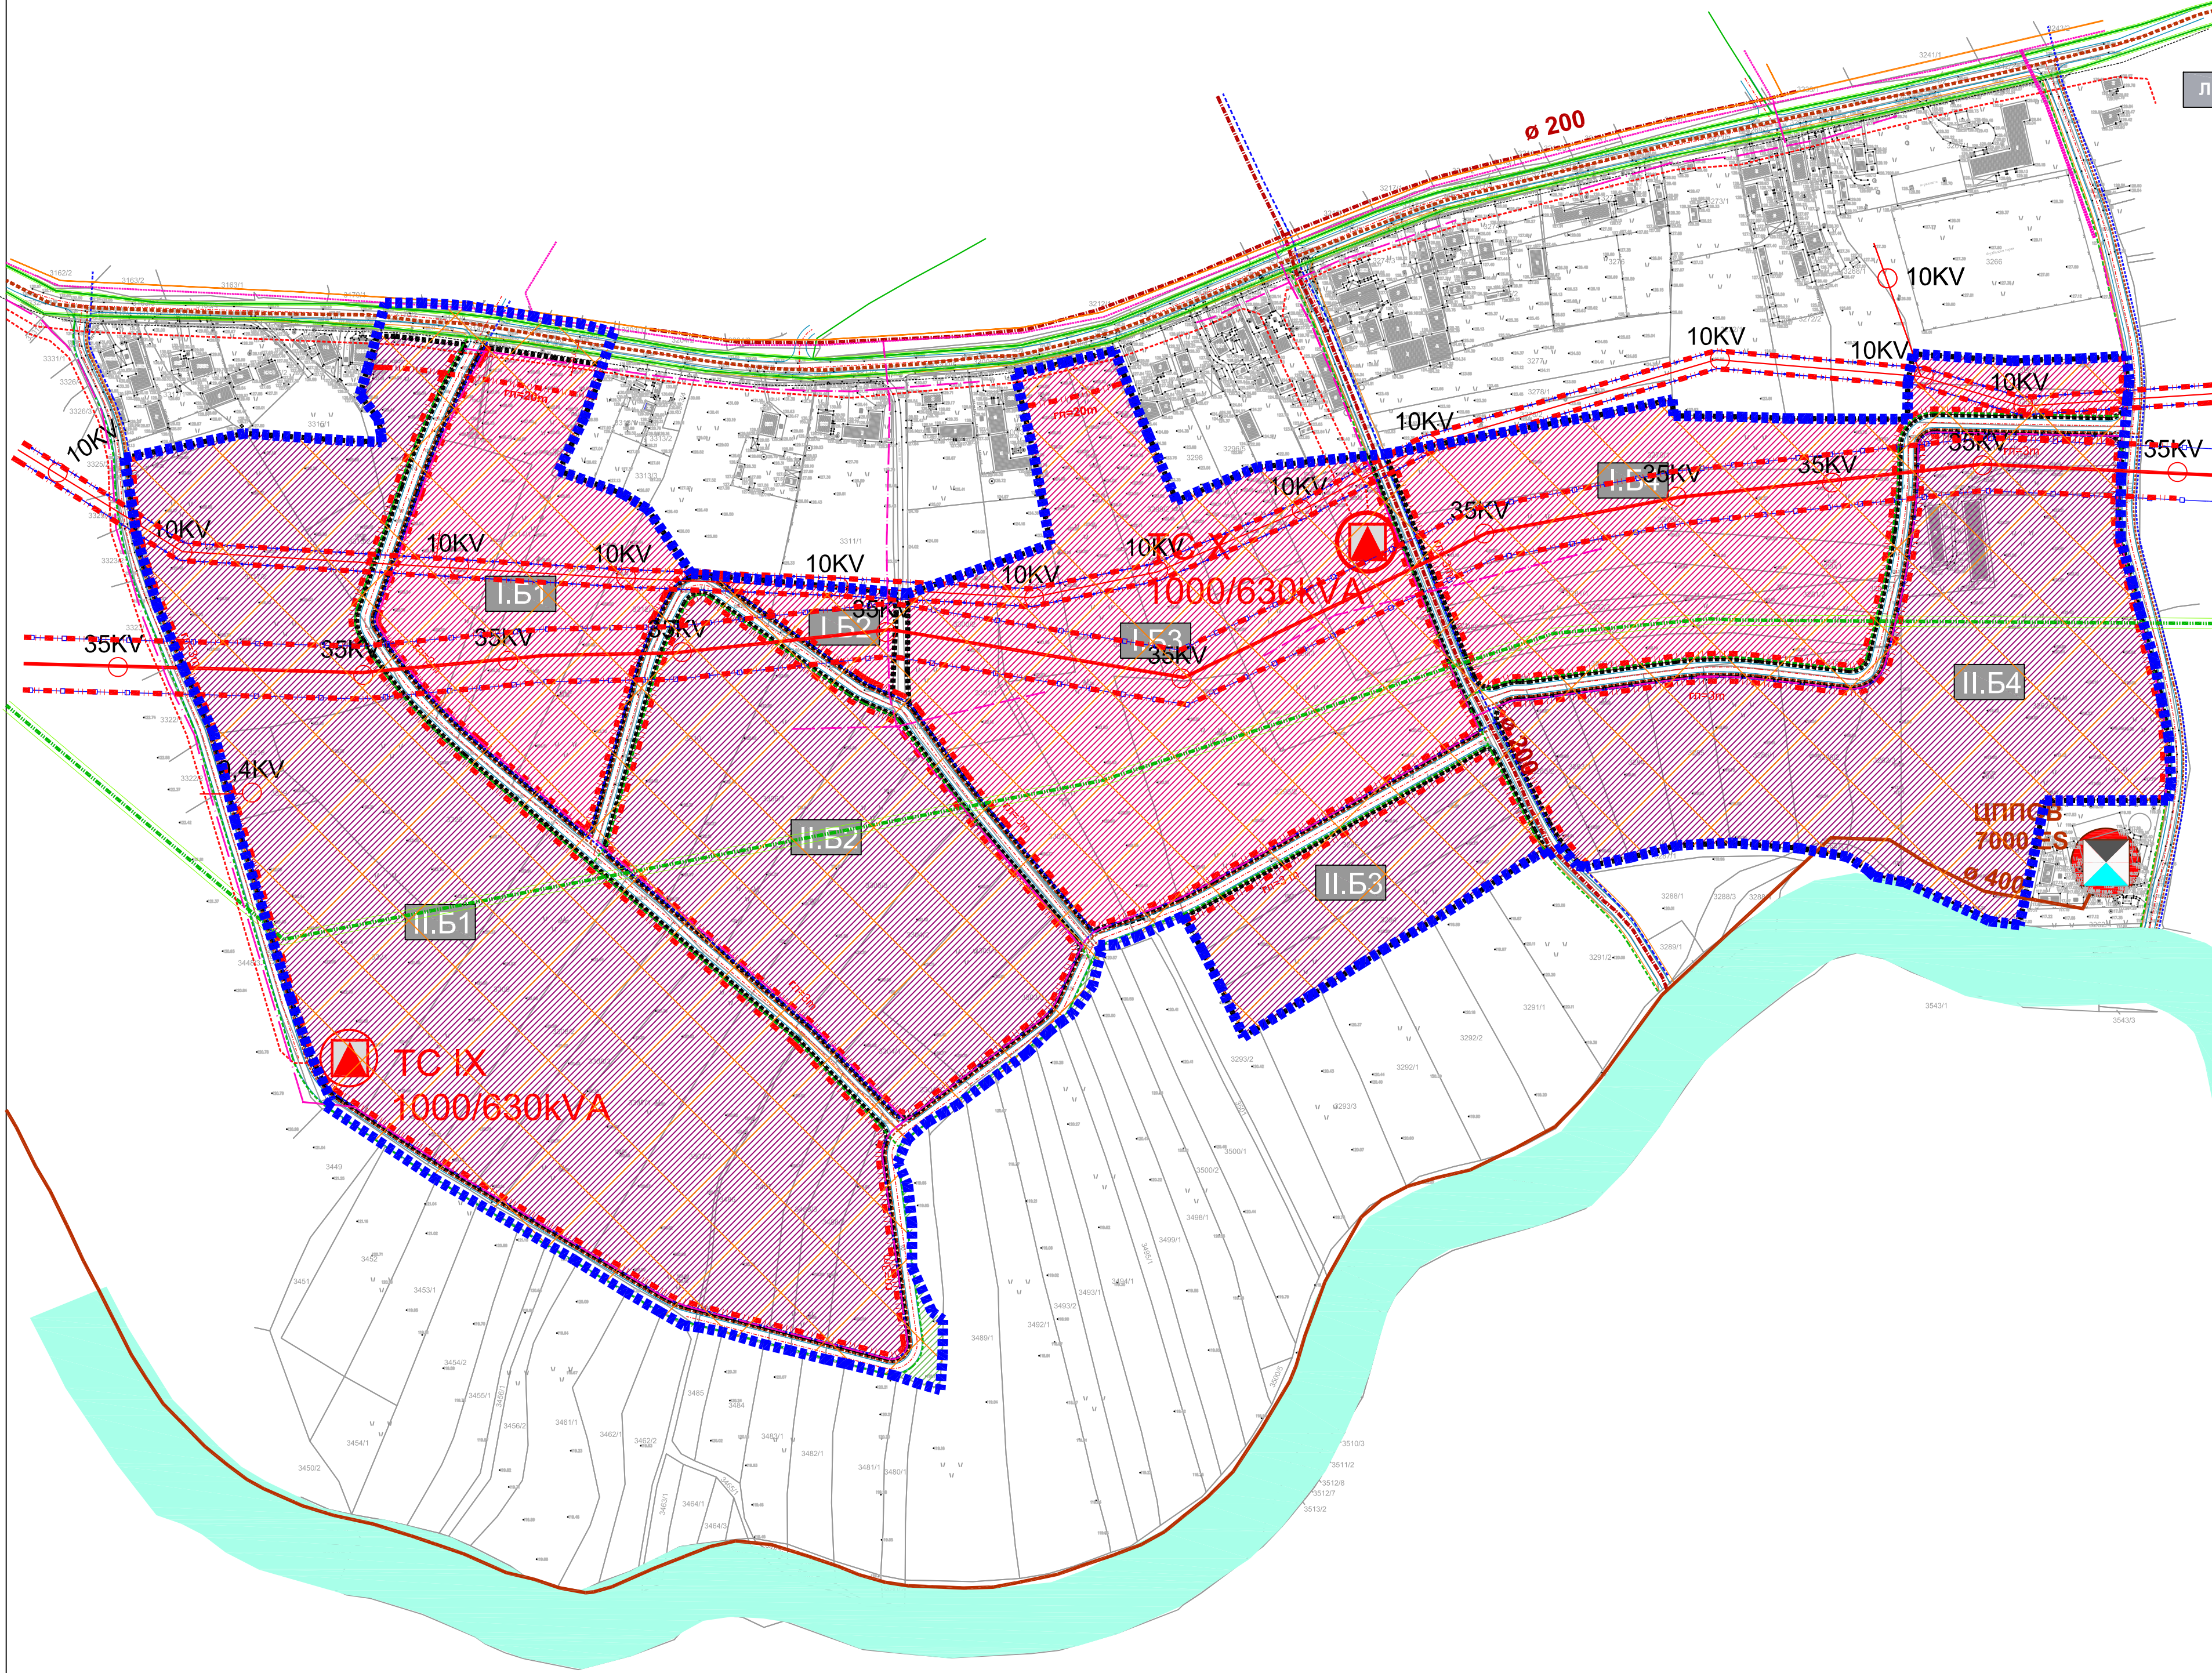

ЛЕГЕНДА

- Граница обухвата Плана

Граница катастарске парцеле

Ознака катастарске парцеле

Ивица коловоза

Ивица тротоара

Оса саобраћајнице

Граница целина и поделе

Регулациона линија

Грађевинска линија
- ГРАЂЕВИНСКО ЗЕМЉИШТЕ

Површине јавне намене

Саобраћајне површине

Зелене површине

Површине осталих намена

Индустријски комплекси/привређивање "чистих технологија"

Услугне/комерцијалне делатности

ВОДНО ЗЕМЉИШТЕ

Река

ПОДЕЛА НА ЦЕЛИНЕ

Целина I - Услугне/комерцијалне делатности

Целина II - Индустијски комплекси/привређивање "чистих технологија"

ПОДЕЛА НА БЛОКОВЕ

Ознака блока (I-ознака целине; Б1-број блока)

МРЕЖЕ И ОБЈЕКТИ ИНФРАСТРУКТУРЕ

Планирана водоводна мрежа Ø100

Планирана водоводна мрежа

Планирана канализациона мрежа Ø200

Постојећа канализациона мрежа Ø400

Планирана канализациона мрежа

Дистрибутивна гасоводна мрежа до 4 bara

Дистрибутивна гасоводна мрежа до 4 bara - планирана

Дистрибутивни челични гасовод од радног притиска до 16 bara

Заштитни појас за дистрибутивни гасовод

Оптички кабл

Постојећи ТТ кабл

Постојећи ТТ кабл

Планирана трансформаторна станица 10/0,4 kV

Планирани кабл 10 kV

Постојећи далековод 10 kV

Граница заштитног појаса далековода 10kV (5m)

Постојећи далековод 35 kV

Граница заштитног појаса далековода 35 kV (15m)

Постојећа ТС 10/0,4 kV

СМЕРНИЦЕ ЗА СПРОВОЂЕЊЕ ПЛАНА

Директно спровођење плана

ПЛАН ДЕТАЉНЕ РЕГУЛАЦИЈЕ РАДНА ЗОНА "ИСТОК"

Наручилац:	Општинска управа Општине Рача Карађорђева 48, 34210 Рача
Обрађивач:	"УРБОПОЛИС" Д.О.О. Шуматовачка 8, 11000 Београд
Одговорни урбаниста:	проф. др Миодраг Ралевић, д.и.а. бр. лиценце 200 572 04
Графички прилог:	9.0 Смернице за спровођење Плана
Размера:	1 : 2 500
Датум:	мај, 2020. године